

罗村村南环路改造工程

全长 0.858 公里

# 施 工 图 设 计

工程编号：2024RQ08-S005

第一册 共一册

上海瑞桥土木工程咨询有限公司

二〇二四年七月

# 罗村村南环路改造工程

全长 0.858 公里

## 施工图设计

工程编号：2024RQ08-S005

第一册 共一册

总 经 理：郁景波

总 工 程 师：杨前彪

项目负责人：杨前彪

参加人员：邓景龙、严小丽、陈韩、潘龙

设计资质证书：公路行业(公路)专业乙级 A131008273

上海瑞桥土木工程咨询有限公司

二〇二四年七月



|    |  |
|----|--|
| 图  |  |
| 制  |  |
| 图  |  |
| 日期 |  |
| 签字 |  |
| 专业 |  |
| 日期 |  |
| 签字 |  |
| 专业 |  |

|  |      |            |    |    |       |     |         |     |    |      |               |    |         |
|--|------|------------|----|----|-------|-----|---------|-----|----|------|---------------|----|---------|
|  上海瑞桥土木工程咨询有限公司<br>RUIQIAO CIVIL ENGINEERING<br>CONSULTANTS CO. LTD. SHANGHAI | 工程名称 | 罗村村南环路改造工程 |    |    |       | 图名  | 项目地理位置图 |     |    | 工程编号 | 2024RQ08-S005 | 专业 | 道路      |
|  | 设计   | 姜小朋        | 校核 | 陈科 | 专业负责人 | 邓景龙 | 项目负责人   | 杨丽敏 | 审核 | 杨    | 审定            | 杨  | 比例      |
|  |      |            |    |    |       |     |         |     |    | 图号   | S-1           | 日期 | 2024.07 |

## 一、概述

### 1、工程背景

本项目位于薛埠镇罗村村，路线西起于 X205 茅社线，向东经高发头路、南街后终于街南路，路线长度为 0.858km。现状为 6m 宽水泥砼路面，路面破损状况严重，行车舒适性差。为提升该道路的服务水平，本次对该路段进行改造。

### 2、交通量调查

项目路段总体交通量较小，主要通行电瓶车、小汽车等。

### 3、测设经过

2024 年 3 月底，我公司接到委托后，立即成立项目组，开展罗村村南环路改造工程的勘察设计工作。2024 年 4 月 12 日与地方村委对接后，立即组织现场路面破损状况调查、交安调查、桥涵调查等外业调查及委托路面取芯（路面孔）、弯沉检测等。

2024 年 6 月 28 日在交通局 4 楼会议室进行施工图设计审查，本次根据施工图设计审查意见修改完善并出版施工图设计。

## 二、设计依据、规范及老路技术标准

### 1、设计依据

- 1.1 《常州市推进“四好农村路”建设的实施意见》（2016 年 3 月）；
- 1.2 《公路安全生命防护工程实施技术指南（试行）》（2015 年 3 月交通部）；
- 1.3 现场调查的路面状况、钻芯取样及弯沉检测资料。

### 2、设计采用的标准、规范及规定

- 2.1 《公路工程技术标准》（JTG B01-2014）；
- 2.2 《公路技术状况评定标准》（JTG 5210-2018）；
- 2.3 《小交通量农村公路工程技术标准》（JTG 2111-2019）；
- 2.4 《小交通量农村公路工程设计规范》（JTG/T 3311-2021）；
- 2.5 《农村公路养护技术规范》（JTG/T 5190-2019）；
- 2.6 《公路养护技术标准》（JTG 5110-2023）；
- 2.7 《公路水泥混凝土路面养护技术规范》（JTG 073.1-2001）；
- 2.8 《公路路线设计规范》（JTG D20-2017）；
- 2.9 《公路沥青路面设计规范》（JTG D50-2017）；
- 2.10 《公路路基设计规范》（JTG D30-2015）；
- 2.11 《道路交通标志和标线》（GB 5768.1.3-2009）；

- 2.12 《道路交通标志和标线》（GB 5768.2-2022）；
- 2.13 《公路沥青路面施工技术规范》（JTG F40-2004）；
- 2.14 《公路路面基层施工技术细则》（JTG/T F20-2015）；
- 2.15 《公路工程质量检验评定标准》（JTG F80/1-2017）；
- 2.16 《公路土工试验规程》（JTG 3430-2020）；
- 2.17 《公路工程集料试验规程》（JTG 3432-2024）；
- 2.18 《公路工程无机结合料稳定材料试验规程》（JTG E51-2009）；
- 2.19 《公路土工合成材料试验规程》（JTG E50-2006）。

### 3、老路技术标准

#### 3.1 主要技术指标

|            |    |
|------------|----|
| 公路等级       | 四级 |
| 设计速度(km/h) | 20 |
| 路面宽度(m)    | 6  |

#### 3.2 路线

路线西起于 X205 茅社线，向东经高发头路、南街后终于街南路，路线长度为 0.858km。



路线起点



路线终点

#### 3.3 路基横断面

全线为一块板断面型式，路基宽度 7.0m，路面宽度 6.0m，两侧各 0.5m 土路肩。现状水泥砼板块宽度为 6.0m，板块长度平均 4.0m。

编制：[Signature]

复核：[Signature]

审核：[Signature]



路基横断面现状



破碎板病害照片

### 3.4 路面结构层

全线为水泥砼路面，根据取芯资料，水泥砼板块厚 15~19cm，基层为碎石垫层。

## 三、老路使用状况调查及评价

### 1、路面现状调查及评价

#### 1.1 路面病害现状

现场调查发现，现状水泥砼板块未设置纵向缩缝，大部分路段约中间位置存在一条纵向裂缝伴随破碎板病害，局部路段伴随粉碎性破碎板病害。详见表 3.1。

路面损坏状况统计表

表 3.1

| 位置                | 破碎板 (m <sup>2</sup> ) | 裂缝 (m) | 板角断裂 (m <sup>2</sup> ) | 错台 (m <sup>2</sup> ) |
|-------------------|-----------------------|--------|------------------------|----------------------|
| K0+000~K0+858.150 | 1824                  | 320    | 5                      |                      |



破碎板病害照片



破碎板病害照片



破碎板病害照片



破碎板病害照片

1.2 路面损坏状况指数 (PCI)

经统计计算, 可得项目路段路面破损率 DR (%) 及路面损坏状况指数 PCI 如下表所示:

路面破损状况评定结果 表 3.2

| 位置                | 路面破损率 (DR) % | 路面损坏状况指数 (PCI) | 评定等级 |
|-------------------|--------------|----------------|------|
| K0+000~K0+858.150 | 43.78        | 39.13          | 差    |

2、结构强度及评价

2.1 路面强度调查

水泥混凝土路面的承载能力采用弯沉检测来评价, 其中板角脱空情况通过板角弯沉测试来判断。具体的评价标准如下:

水泥砼路面板角弯沉评价标准 表 3.3

| 指标   | 分级       |               |
|------|----------|---------------|
|      | 分级标准     | 级别描述          |
| 板角弯沉 | ≥45      | 需换板           |
|      | ≥20, <45 | 需压浆 (轻交通量不压浆) |
|      | <20      | 无脱空           |

注: 弯沉单位是 0.01mm

本次选取连续的 10 块完好板块进行板角弯沉检测, 检测数据如下表。

弯沉检测数据 表 3.4

| 板块编号 (南环路) | 板角弯沉值 (0.01mm) |    |    |    |
|------------|----------------|----|----|----|
|            | 1              | 2  | 3  | 4  |
| A1         | 28             | 26 | 32 | 30 |
| A2         | 22             | 24 | 30 | 32 |

|     |    |    |    |    |
|-----|----|----|----|----|
| A3  | 24 | 24 | 34 | 36 |
| A4  | 28 | 30 | 30 | 36 |
| A5  | 28 | 32 | 28 | 24 |
| A6  | 34 | 26 | 26 | 30 |
| A7  | 28 | 36 | 30 | 32 |
| A8  | 32 | 30 | 30 | 44 |
| A9  | 32 | 24 | 36 | 34 |
| A10 | 28 | 36 | 26 | 26 |

2.2 弯沉测试评价结果

弯沉测试评价结果 表 3.5

| 板角弯沉分级 (0.01mm) |              | 板块数 (块) | 总板块数 (块) | 占板块总数 (%) |
|-----------------|--------------|---------|----------|-----------|
| 分级标准            | 级别描述         |         |          |           |
| ≥45             | 需换板          | 0       | 10       | 0         |
| ≥20, <45        | 需压浆, 轻交通量不压浆 | 10      |          | 100       |
| <20             | 无脱空          | 0       |          | 0         |

3、路面取芯

根据老路的破损状况、整个路段的一致性状况, 本次共取芯 2 处。具体如下:

路面取芯情况一览表 表 3.6

| 编号 | 桩号位置   | 实测取芯厚度 (cm) |       | 路面状况  | 芯样及基层外观描述     |
|----|--------|-------------|-------|-------|---------------|
|    |        | 水泥混凝土面层     | 基层    |       |               |
| J1 | K0+200 | 19          | ----- | 完好    | 砼芯样完好, 基层未取出。 |
| J2 | K0+600 | 15          | ----- | 网裂破碎板 | 砼芯样完好, 基层未取出。 |



K0+200 板块

编制: 李小刚

复核: 陈科

审核: 潘东



K0+600 板块

#### 4、路基、路面排水状况调查

路面雨水主要通过横坡漫流排入两侧边沟和地块中，道路排水状况良好。



排水现状照片

#### 5、主要交叉调查

X205 茅社线交叉口未设置信号灯控制，路面采用加铺转角的方式渠化。部分绿化影响视线。



交叉口现状照片

#### 6、交通安全设施调查

经现场调查，道路交通安全设施全部缺失，只有在起点设置让行标志，且标志板面老化。



标志老化

#### 7、综合评定

综合外业调查和内业评定结果，路面状况指数评价较差，现状道路整体服务水平较差，且水泥混凝土路面由于其固有的行车噪音大、行驶舒适性差、修补困难等特性，为改善路面行驶质量，提高路面性能，提升道路整体运行环境，本次对其进行黑色化改造。

#### 四、施工图设计

##### 1、设计技术标准

- 1.1 道路维持原有的四级公路标准，设计速度 20Km/h。
- 1.2 根据沿线交通量情况，项目路段按轻交通量设计。
- 1.3 路面结构设计使用年限：8 年。

##### 2、总体方案

- 2.1 现状水泥砼路面，改造为沥青混合料路面。
- 2.2 对全线交安设施进行完善。

##### 3、路线设计

###### 3.1 平面

路线平面线型完全拟合老路。路线西起于 X205 茅社线，向东经高发头路、南街后终于街南路，路线长度为 0.858km。全线共设置 2 处圆曲线，最小半径为 260m。

###### 3.2 纵断面


本项目属于老路改造工程，纵断面设计须充分考虑老路的改造方案并结合原老路纵断面现状，使其经济合理。纵断面主要控制点有：

- (1) 起终点：必须与现有道路顺接；
- (2) 一般路段路面平均抬高 5cm。

4、路基标准横断面

4.1 路基标准横断面

路基宽度 7.0m，路面宽度 6.0m，两侧各 0.5m 土路肩。维持老路现状横坡，局部排水困难路段可进行调坡，土路肩 3%横坡，均坡向道路外侧。

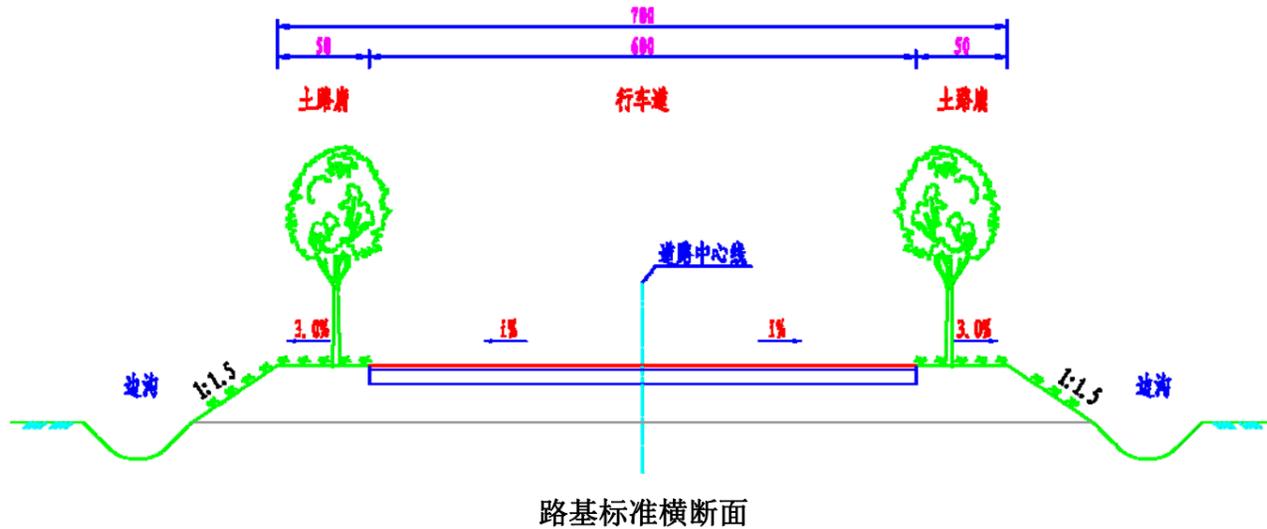

4.2 路基超高、加宽

本项目最小圆曲线半径 260m，全线不设置超高和加宽。

5、路面设计

5.1 设计原则

路面设计根据本项目的功能、使用要求及本地区的气候、水文、地质等自然条件，结合筑路材料的供应情况进行设计，并遵循因地制宜、合理选材、节约资源的原则，选择技术先进、经济合理、安全可靠、方便施工的路面结构方案。

5.2 路面设计标准

沥青面层设计参数值见表 4.1。

沥青路面面层材料设计参数 表 4.1

| 材料名称     | 推荐配合比或型式 | 20℃, 10HZ<br>动态压缩模量 (Mpa) |
|----------|----------|---------------------------|
| 细粒式沥青混合料 | AC-13C   | 11000                     |

5.3 路面结构组合设计

(1) 一般路段

平均 5cm AC-13C 细粒式沥青混合料面层 (SBS 改性)  
粘层油+抗裂贴 (接缝位置)  
切割破碎板或换板后老水泥砼面板

(2) 渠化拓宽部分 (起点转角、接线转角)

5cm AC-13C 细粒式沥青混合料面层 (SBS 改性)  
粘层油  
18cm C30 砼  
15cm 碎石垫层  
总厚度 38cm。

6、老水泥砼板块处理设计与施工

逐块检查老水泥砼板块，根据老水泥砼板块完好状况及板角单点实测弯沉值大小判断板底的脱空情况，针对具体情况采取相应的处理方法：

6.1 对于破损部分占全板块面积不超过 2/3 且集中在单侧的板块，要求切割设置纵向缩缝，尽量保留完好部分，对完好板块要求沿中心线位置切缝，将破损板块挖除后浇筑新板。

属于破碎板、板角弯沉大于 45 (0.01mm) 的，将其挖除后浇筑新板。

首先将旧板破碎、运走，处理基层，待基层强度达到要求后摊铺 5cm 碎石垫层，重新浇筑水泥混凝土面板。换板处理的施工注意事项：

(1) 破碎机械不得使用冲击锤，因其冲击力对周围板块基层有振动影响，建议采用人工配合空压机，小型凿岩机也可。

(2) 浇筑新板前必须处理基层。基层表面有轻微碎裂时，清除表层松散碎块，露出基层完好部分，并对老路基底进行夯实。对于粉碎性破碎板且伴随沉陷的路段，基底换填 15cm 碎石垫层。

(3) 破碎旧板时，对于横缝内的传力杆应根据其完好情况予以保留或进行恢复。当传力杆与相邻板粘结牢固时，应予以保留并尽量减少破除旧板过程中的扰动。当传力杆已经松动、折断或严重扭曲时，应进行更换，将旧的传力杆钢筋切断，然后在其一侧 100mm 处钻孔，孔的周围应先湿润，用专用锚固胶填塞后设置传力杆，然后浇筑新板。

对切割后换板板块，应与保留板块之间植筋处理。纵缝采用拉杆，在新旧路面板交界处，在旧面板 1/2 板厚处，每隔 90cm 钻一直径为 18mm，深 35cm 的植筋孔，用压缩空气清除孔内碎屑，灌入锚固胶，将直径 14mm，长 70cm 的螺纹钢插入老混凝土面板中 35cm，最外侧的植筋距板边接缝的距离不得小于 100mm。横向缩缝采用不设传力杆的假缝形式；邻近胀缝或自由端的 3 条横向缩缝

编制：[手写字]

复核：[手写字]

审核：[手写字]

采用设传力杆假缝形式。

(4) 新浇的砼板块的强度、材料要求、配合比、施工工艺应符合《公路水泥混凝土路面设计规范》(JTG D40-2011) 的规定。在砼配合比中适当加入早强剂，**新浇筑面板厚度不低于 20cm。C30 砼设计弯拉强度  $f_{cm} \geq 4.0 \text{MPa}$ ，弯拉弹性模量  $E_c \geq 27000 \text{MPa}$ 。**

(5) 换板时应注意板块的最小宽度不应小于 1m，对原先修补的小于 1m 的板块应连同其相邻的板一同破碎清除后浇筑新板块。

## 6.2 水泥砼轻微破损板块维修

### (1) 板块裂缝维修

视裂缝的破坏、施工技术等具体情况选择适当的修补材料和方法。对于宽度小于 3mm 的轻微裂缝，进行扩缝灌浆处理，顺着裂缝扩宽成 1.5~2.0cm 的沟槽，深度为板厚 1/3 左右；对于较宽的裂缝 ( $\geq 3\text{mm}$ )，应先清除缝内杂物，并在上口适当扩展成倒梯形，顶宽 15~20cm，底宽 5~15cm，深度为板厚 1/3 左右，再灌缝粘结。粘结剂或填缝料可用聚氯乙烯胶泥、环氧砂浆、聚胺脂等。对宽度较大的严重裂缝 ( $\geq 15\text{mm}$ )，应进行切割或换板处理。

### (2) 板角断裂的处理

①板角断裂应按破裂面的大小确定切割范围。

②切缝后，凿除破损部分时，应凿成规则的垂直面。对原有钢筋不应切断，如果钢筋难以全部保留，至少也要保留 20~30cm 长的钢筋头，且应长短交错。

③原有滑动传力杆，如果有缺陷应予以更换并在新老混凝土之间加设传力杆，传力杆间距控制在 30cm。

④与原有路面板的接缝面，应涂刷沥青。如为胀缝，应设置接缝板。

⑤现浇混凝土，与老混凝土面板之间的接缝应切出宽 3mm 深 4mm 的接缝槽，并灌入填缝材料。

⑥待混凝土达到强度后，方可开放交通。

### (3) 错台处理

错台调查可采用错台仪或其它方法量测接缝两侧板边的高程差。同时，根据错台程度可以分别采取以下处理措施：

①对于高差小于 1cm 的轻微错台，将较高的板突出部分进行人工凿平或机械磨平。

人工处治法：a、划定错台处治范围；b、用平头凿将突出部分凿平，凿后的面板应达到基本平整；c、清除接缝杂物，及时灌入填缝料。

机械磨平法：a、用磨平机从错台最高点开始向四周扩展，边磨边用 3m 直尺找平，直至相邻板齐平为止；b、清除接缝杂物，灌入填缝料。

②高差大于 1cm 的错台，则将其挖除后浇筑新板。

### (4) 坑洞修补

坑洞修补应根据不同情况采取相应措施进行：

①对个别的坑洞，应清除洞内杂物，用水泥砂浆等材料填充，达到平整密实；

②对较多坑洞且连成一片的，坑洞修补先将坑洞凿成形状规则的直壁坑槽，并用钢丝刷将破坏处的尘土、碎屑清除，用压缩空气吹干净修补面，然后用水泥混凝土重新浇筑。

### (5) 板块接缝碎裂处理

接缝出现中等、严重程度的碎裂时，应按照部分深度修补或全深度修补，具体要求参见《公路水泥混凝土路面养护技术规范》(JTJ 073.1-2001) 7.9.3 条规定执行。

## 6.3 灌缝

板块维修好后，为防止地下水侵入加铺层，应对全线每块板块之间每条纵、横缝及硬路肩与边板之间用清缝机进行清缝，并用灌浆机填缝。目前国内较为成功的是 QF-94III 型水泥混凝土路面嵌缝料。该料组成：石油沥青、PVC 树脂为基料，适量的改性剂，辅以必要的添加剂，在特定条件下配制而成，属加热施工式。使用方法：现场开箱，将料装入专用施工机具加热箱中，加热温度为  $130^{\circ} \sim 140^{\circ}$ 。

嵌缝料技术性能指标表

表 4.2

| 序号 | 项目名称 | 单位    | 技术标准 |     | 产品性能指标   |          |
|----|------|-------|------|-----|----------|----------|
|    |      |       | 高弹   | 低弹  | G 型      | D 型      |
| 1  | 针入度  | 0.1mm | <90  | <50 | 84       | 48       |
| 2  | 流动度  | Mm    | <2   | <5  | 1.2      | 2.1      |
| 3  | 弹性   | %     | >60  | >30 | 90       | 65       |
| 4  | 粘结拉伸 | Mm    | >15  | >5  | 18.4     | 14.9     |
| 5  | 密度   | g/cm  | /    | /   | 1.25±    | 1.25±    |
| 6  | 灌入温度 | °C    | /    | /   | 132 (10) | 137 (10) |

## 7、交叉、接线设计

### 7.1 交叉设计


对交叉口通视三角区绿化进行移植后进行渠化拓宽。

### 7.2 接线设计

本次需对路面加铺抬高的路段接线，进行顺接处理。

(1) 接线为村道支路的需要破除老水泥砼面板，回铺 18cm C30 砼+5cm AC-13C 细粒式沥青混合料 (SBS 改性)。接线坡长以不小于 3m，坡度  $\leq 3\%$  双控。

编制： 

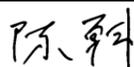复核： 

审核： 

(2) 接线为房屋出入口的需将老水泥砼面板进行凿毛，回铺 (3~5) cm AC-13C 细粒式沥青混合料 (SBS 改性)。接线坡长为 0.5m。

8、交通安全设施设计

8.1 设计要点

本项目安全设施基本齐全，对损坏、缺失的交通安全设施进行更换、补全，漆划标线。

8.1.1 交通标志

本次对老旧、缺失的交通标志进行更换、补全，交通标志类型包括交叉路口标志、限制速度标志、停车让行标志等。

交叉路口标志：用以警告车辆驾驶人谨慎慢行，注意横向来车（人）。

限制速度标志：表示该标志至前方解除限制速度标志或另一块不同速度值的限制速度标志的路段内，机动车行驶速度（单位为 km/h）不准超过标志所示数值。

停车让行标志：表示车辆必须在进入路口前完全停车，确认安全后，方可通行。

8.1.2 交通标线

本次标线类型主要有可跨越对向车行道分界线、停止线、人行横道线、人行横道预告标识等。

可跨越对向车行道分界线：用于分隔对向行驶的交通流。可跨越对向车行道分界线为黄色虚线，线段长4m，间隔长6m，线宽10cm。

停车让行线：表示车辆必须在停止线以外停车瞭望，确认安全后，才准许通行。

人行横道线：设在行人需要横穿道路的位置，为白色实线，线宽45cm，间隔60cm。设置宽度为4m。

人行横道预告标识：为白色菱形长300cm，宽150cm，线宽20cm，设置间距为10~20m。

8.1.3 其它交通安全设施

本工程设置的其他交通安全设施包括道口标柱等。

道口标柱：设在沿线接线路口的两侧。用来提醒主线车辆(司机)提高警觉，防范小路口车辆突然出现而发生意外。道口标柱的设置位置及大样见设计图。

五、材料要求及施工注意事项

1、AC 沥青混合料面层材料要求及施工注意事项

1.1 材料要求

(1) 材料级配

材料级配见表 5.1。

沥青混合料级配组成

表 5.1

| 名称     | 通过下列方孔筛 (mm) 的重量百分率 (%) |    |     |        |       |       |       |       |       |      |      |       |
|--------|-------------------------|----|-----|--------|-------|-------|-------|-------|-------|------|------|-------|
|        | 26.5                    | 19 | 16  | 13.2   | 9.5   | 4.75  | 2.36  | 1.18  | 0.6   | 0.3  | 0.15 | 0.075 |
| AC-13C |                         |    | 100 | 90~100 | 68~85 | 38~68 | 24~50 | 15~38 | 10~28 | 7~20 | 5~15 | 4~8   |

(2) 沥青

面层采用 70 号 A 级道路石油沥青加 SBS 改性剂，其技术要求见表 5.2。

SBS 改性沥青技术要求

表 5.2

| 检验项目                        | 技术要求         | 试验方法   |
|-----------------------------|--------------|--------|
| 针入度 (25℃, 100g, 5S) (0.1mm) | 最小 60~80     | T0604  |
| 针入度指数 PI                    | 不小于 -0.4     |        |
| 延度 (5℃, 5cm/min) (cm)       | 不小于 30       | T0605  |
| 软化点 (环球法) (℃)               | 不小于 65       | T0606  |
| 运动粘度 135℃ (Pa. s)           | 不大于 3        | T0625  |
| 闪点 (℃)                      | 不小于 230      | T0611  |
| 溶解度 (%)                     | 不小于 99       | T0607  |
| 贮存稳定性离析, 48h 软化点差 (℃)       | 不小于 2.5      | T0661  |
| 弹性恢复 25℃ (%)                | 不小于 65       | T0662  |
| 薄膜加热试验 163℃, 5h             | 质量损失 (%)     | ±1.0   |
|                             | 针入度比 25℃ (%) | 不小于 60 |
|                             | 延度 (5℃) (cm) | 不小于 20 |

(3) 粗集料

应采用石质坚硬、清洁、不含风化颗粒、近立方体颗粒的碎石，粒径大于 2.36mm。应选用反击式破碎机轧制的碎石，严格控制细长扁平颗粒含量，以确保粗集料的质量。面层采用玄武岩碎石，粗集料技术要求见表 5.3。

粗集料质量技术要求

表 5.3

| 指 标           | 技术要求    | 试验方法  |
|---------------|---------|-------|
|               |         | 面层    |
| 石料压碎值 (%)     | 不大于 26  | T0316 |
| 洛杉矶磨耗损失 (%)   | 不大于 28  | T0317 |
| 表观相对密度 (t/m³) | 不小于 2.6 | T0304 |
| 吸水率 (%)       | 不大于 2.0 | T0304 |
| 对沥青的粘附性 (级)   | 不小于 5   | T0616 |

编制: 李小明

复核: 陈科

审核: 潘

|                      |     |     |       |
|----------------------|-----|-----|-------|
| 坚固性 (%)              | 不大于 | 12  | T0314 |
| 针片状颗粒含量 (%)          | 不大于 | 15  | T0312 |
| 水洗法<0.075mm 颗粒含量 (%) | 不大于 | 1.0 | T0310 |
| 软石含量 (%)             | 不大于 | 3   | T0320 |
| 石料磨光值 (PSV)          | 不小于 | 42  | T0321 |
| 抗压强度 (MPa)           | 不小于 | 120 |       |

(4) 细集料

采用坚硬、洁净、干燥、无风化、无杂质并有适当级配的人工轧制的玄武岩、石灰岩细集料，不能采用山场的下脚料。面层采用玄武岩细集料，细集料质量技术要求见表 5.4。

细集料质量技术要求 表 5.4

| 指 标                      | 技术要求    | 试验方法  |
|--------------------------|---------|-------|
| 表观相对密度                   | 不小于 2.5 | T0328 |
| 坚固性 (>0.3mm 部分) (%)      | 不小于 12  | T0340 |
| 含泥量 (小于 0.075mm 的含量) (%) | 不大于 3   | T0333 |
| 砂当量 (%)                  | 不小于 60  | T0334 |
| 亚甲基值 (g/kg)              | 不大于 25  | T0349 |
| 棱角性 (流动时间) (s)           | 不小于 30  | T0345 |

(5) 填料

宜采用石灰岩碱性石料经磨细得到的矿粉。矿粉必须干燥、洁净，矿粉质量技术要求见表 5.5，每 50T 检验一次。拌和机回收的粉料全部弃掉，以确保沥青面层的质量。

沥青面层用矿粉质量技术要求 表 5.5

| 指 标     | 技 术 要 求                      | 试验方法      |
|---------|------------------------------|-----------|
| 视 密 度   | 不小于 (t/m <sup>3</sup> ) 2.50 | T0352     |
| 含 水 量   | 不大于 (%) 1                    | T0103 烘干法 |
| 粒 度 范 围 | <0.6mm (%) 100               | T0351     |
|         | <0.15mm (%) 90~100           |           |
|         | <0.075mm (%) 75~100          |           |
| 外 观     | 无团粒结块                        |           |
| 亲水系数    | <1.0                         | T0353     |
| 塑性指数    | <4                           | T0354     |

1.2 沥青混合料的技术标准

沥青混合料应符合表 5.6 规定的马歇尔试验技术标准。进行配合比设计时，SBS 改性沥青混合料的动稳定度不宜小于 3200 次/mm。沥青混合料试件渗水系数不大于 120ml/min；路表渗水系数不

大于 200ml/min。

热拌沥青混合料马歇尔试验技术标准 表 5.6

| 试验项目       | 技术标准   |
|------------|--------|
| 击实次数 (次)   | 两面各 75 |
| 稳定度 (KN)   | >8     |
| 流值 (0.1mm) | 20~40  |
| 空隙率 (%)    | 4~6    |
| 沥青饱和度 (%)  | 65~75  |
| 残留稳定度 (%)  | >80    |

注：1. 沥青混合料矿料空隙率 (VMA) AC-13 为 14%~16%。

2. 面层沥青混合料设计空隙率应在 4%~6% 范围内。

1.3 AC 沥青混合料路面的施工方法及注意事项

(1) 把好原材料质量关

要注意粗细集料和填料的质量，应从源头抓起，对不合格的矿料，不准运进拌和厂。

堆放各种矿料的地坪必须硬化，并具有良好的排水系统，避免材料被污染；各品种材料间应用墙体隔开，以免相互混杂。

细集料及矿粉应覆盖，细料潮湿将影响喂料数量和拌和机产量。

(2) 关于沥青混合料配合比设计的统一规定

对同一拌和厂两台拌和机，如果使用相同品种的矿料，可使用同一目标配合比。目标配合比需经驻地监理工程师审查，报经建设单位确认后，才能进行生产配合比设计。如果某种矿料产地、品种发生变化，必须重新进行目标配合比设计。

每台拌和机均应进行生产配合比设计，由驻地监理工程师审查，报经建设单位批准后，才能进行试拌与试铺。

(3) 沥青混合料的拌制

严格掌握沥青和集料的加热温度以及沥青混合料的出厂温度。集料温度应比沥青温度高 10~15℃，热混合料成品在贮料仓储存后，其温度下降不应超过 10℃。沥青混合料的施工温度控制范围见表 5.7。

沥青混合料施工温度 (℃) 表 5.7

| 沥青类型   | 改性沥青    |
|--------|---------|
| 沥青加热温度 | 165~175 |
| 矿料加热温度 | 190~220 |

编制： 

复核： 

审核： 

|                     |                      |
|---------------------|----------------------|
| 混合料出厂温度             | 170~185, 超过 195 废弃   |
| 运到现场温度 <sup>1</sup> | 不低于 160, 低于 145 作为废料 |
| 摊铺温度                | 不低于 160, 低于 145 作为废料 |
| 初压开始温度 <sup>2</sup> | 不低于 150              |
| 碾压终了温度              | 不低于 90               |
| 开放交通时的路表温度, 不高于     | 50                   |

注: 1. 高温下宜用低值, 低温下宜用高值。

2. 视压路机类型而定, 轮胎压路机取高值, 振动压路机取低值。

拌和楼控制室要逐盘打印沥青及各种矿料的用量和拌和温度, 并定期对拌和楼的计量和测温进行校核; 没有材料用量和温度自动记录装置的拌和机不得使用。

拌和时间由试拌确定。必须使所有集料颗粒全部裹覆沥青结合料, 并以沥青混合料拌和均匀为度。

要注意目测检查混合料的均匀性, 及时分析异常现象。如混合料有无花白、冒青烟和离析等现象。如确认是质量问题, 应作废料处理并及时予以纠正。在生产开始以前, 有关人员要熟悉本项目所用各种混合料的外观特征, 这要通过细致地观察室内试拌的混合料而取得。

每台拌和机每天上午、下午各取一组混合料试样做马歇尔试验和抽提筛分试验, 检验油石比、矿料级配和沥青混合料的物理力学性质。

油石比与设计值的允许误差-0.2%至+0.2%。

矿料级配与生产设计标准级配的允许差值如下:

|         |     |
|---------|-----|
| 0.075mm | ±2% |
| ≤2.36mm | ±4% |
| ≥4.75mm | ±5% |

每天结束后, 用拌和楼打印的各料数量, 以总量控制, 进行各仓用量及各仓筛分结果计算平均施工级配、油石比与施工厚度与抽提结果进行校核。

#### (4) 沥青混合料的运输

采用数字显示插入式热电偶温度计检测沥青混合料的出厂温度和运到现场温度。插入深度要大于 150mm。在运料卡车侧面中部设专用检测孔, 孔口距车厢底面约 300mm。

拌和机向运料车放料时, 汽车应前后移动, 分几堆装料, 以减少粗集料的分离现象。

沥青混合料运输车的运量应较拌和能力和摊铺速度有所富余, 摊铺机前方应有五辆运料车等候卸料。

运料车应有篷布覆盖设施, 摊铺时已揭去篷布的车不多于 2 台, 以资保温并避免环境污染。

连续摊铺过程中, 运料车在摊铺机前 10~30cm 处停住, 不得撞击摊铺机, 卸料过程中运料车应挂空档, 靠摊铺机推动前进。

#### (5) 沥青混合料的摊铺

当天气温最低温度不低于 5℃时, 方可摊铺沥青混合料。

连续稳定地摊铺是提高路面平整度的最主要措施, 本项目建议一天时间内完成摊铺工作。摊铺机的摊铺速度应根据拌和机的产量、施工机械配套情况及摊铺厚度、摊铺宽度, 按 2~4m/min 予以调整选择, 做到缓慢、均匀、不间断地摊铺。不应任意快速摊铺几分钟, 然后再停下来等下一车料。午饭应分批轮换交替进行, 切忌停铺用餐。

用机械摊铺的混合料未压实前, 施工人员不得进入踩踏。一般不用人工不断地整修, 只有在特殊情况下, 如局部离析, 需在现场主管人员指导下, 允许用人工找补或更换混合料, 缺陷较严重时应予铲除, 并调整摊铺机或改进摊铺工艺。

面层摊铺厚度采用非接触式平衡梁控制方式。

摊铺机应调整到最佳工作状态, 调好螺旋布料器两端的自动料位器, 并使料门开度、链板送料器的速度和螺旋布料器的转速相匹配。螺旋布料器内的混合料表面略高于螺旋布料器 2/3 为度, 使熨平板的挡板前混合料的高度在全宽范围内保持一致, 避免摊铺层出现离析现象。

检测松铺厚度是否符合规定, 以便随时进行调整。摊前熨平板应预热至规定温度。摊铺机熨平板必须拼接紧密, 不许存有缝隙, 防止卡入粒料将铺面拉出条痕。

摊铺遇雨时, 立即停止施工, 并清除未压成型的混合料。遭受雨淋的混合料应废弃, 不得卸入摊铺机摊铺。

#### (6) 沥青混合料的压实成型

沥青混合料的压实是保证沥青面层质量的重要环节, 应选择合理的压路机组合方式及碾压步骤。为保证压实度和平整度, 初压应在混合料不产生推移、开裂等情况下尽量在摊铺后较高温度下进行。初压严禁使用轮胎压路机, 以确保面层横向平整度。在石料易于压碎的情况下, 原则上钢轮压路机不开振, 以轮胎压路机碾压为主。


压路机应以缓慢而均匀的速度碾压, 压路机的适宜碾压速度随初压、复压、终压及压路机的类型而别, 按表 5.8 选用。

压路机碾压速度 (km/h)

表 5.8

| 压路机类型  | 初压    |    | 复压      |    | 终压      |    |
|--------|-------|----|---------|----|---------|----|
|        | 适宜    | 最大 | 适宜      | 最大 | 适宜      | 最大 |
| 钢轮式压路机 | 1.5~2 | 3  | 2.5~3.5 | 5  | 2.5~3.5 | 5  |

编制: 

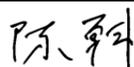复核: 

审核: 

|       |               |           |               |               |             |           |
|-------|---------------|-----------|---------------|---------------|-------------|-----------|
| 轮胎压路机 | -             | -         | 3.5~4.5       | 6             | 4~6         | 8         |
| 振动压路机 | 1.5~2<br>(静压) | 5<br>(静压) | 1.5~2<br>(振动) | 1.5~2<br>(振动) | 2~3<br>(静压) | 5<br>(静压) |

为避免碾压时混合料推挤产生拥包，碾压时应将驱动轮朝向摊铺机；碾压路线及方向不应突然改变；压路机起动、停止必须减速缓行，不准刹车制动。压路机折回不应处在同一横断面上。

在当天碾压的尚未冷却的沥青混合料层面上，不得停放压路机或其他车辆，并防止矿料、油料和杂物散落在沥青层面上。

要对初压、复压、终压段落设置明显标志，便于司机辨认。对松铺厚度、碾压顺序、压路机组合、碾压遍数、碾压速度及碾压温度设专岗管理和检查，使面层做到既不漏压也不超压。

压实完成 12 小时后，一般才允许施工车辆通行；边施工边通车路段路表温度降至 50℃后方可通车。

(7) 施工接缝的处理

原则上本项目需一天之内完成沥青摊铺，如特殊情况产生横向施工缝，全部采用平接缝。用三米直尺沿纵向位置，在摊铺段端部的直尺呈悬臂状，以摊铺层与直尺脱离接触处定出接缝位置，用锯缝机割齐后铲除；继续摊铺时，应将摊铺层锯切时留下的灰浆擦洗干净，涂上少量粘层沥青，摊铺机熨平板从接缝处起步摊铺；碾压时用钢筒式压路机进行横向压实，从先铺路面上跨缝逐渐移向新铺面层。

1.4 沥青混合料验收标准

路面质量检查内容及要求频率具体详见表 5.9 所示。

路面质量检查内容及要求频率 表 5.9

| 项目   | 检查频度及单点检验评价方法                  | 质量要求或允许偏差                            | 试验方法                     |
|------|--------------------------------|--------------------------------------|--------------------------|
| 外观   | 随时                             | 表面平整密实，不得有明显轮迹、裂缝、推挤、油汀、油包等缺陷，且无明显离析 | 目测                       |
| 接缝   | 随时                             | 紧密平整、顺直、无跳车                          | 目测                       |
|      | 逐条缝检测评定                        | 5mm                                  | T0931                    |
| 施工温度 | 摊铺温度                           | 逐车检测评定                               | 符合设计要求 T0981             |
|      | 碾压温度                           | 随时                                   | 符合设计要求 插入式温度计实测          |
| 厚度   | 每 2000m <sup>2</sup> 一点单点评定    | 设计值的-10%                             | 施工时插入法量测松铺厚度及压实厚度； T0912 |
| 压实度  | 每 2000m <sup>2</sup> 检查 1 组逐点试 | 实验室标准密度的 97%；最大                      | T0924、T0922              |

|               |     | 件评定并计算平均值                | 理论密度的 93%；试验段密度的 99% |       |
|---------------|-----|--------------------------|----------------------|-------|
| 平整度<br>(最大间隙) | 面层  | 随时，接缝处单杆评定               | 5mm                  | T0931 |
| 平整度<br>(标准差)  | 面层  | 连续测定                     | 2.5mm                | T0932 |
|               | 基层  | 连续测定                     | 3.5mm                |       |
| 宽度            | 无侧石 | 检测每个断面                   | 不小于设计宽度              |       |
| 沥青层面上的渗水系数    |     | 每 1km 不少于 5 点，每点 3 处取平均值 | >200ml/min           | T0971 |

2、粘层材料要求及施工注意事项

在施工面层之前，应在水泥砼面板表面浇洒粘层沥青，在浇洒粘层之前需对现状水泥砼面板表面进行清洁。沥青面层跟水泥砼面板之间的粘层乳化沥青洒布量为 0.3~0.5 L/m<sup>2</sup>。

2.1 材料要求

粘层材料采用改性乳化沥青，技术要求见表 5.10。

粘层用乳化沥青的技术要求 表 5.10

| 试验项目          |                               | 要求      |      |
|---------------|-------------------------------|---------|------|
| 筛上剩余量 (%)     | 不大于                           | 0.1     |      |
| 电荷            |                               | 阳离子 (+) |      |
| 破乳速度试验        |                               | 快裂或中裂   |      |
| 粘度            | 道路标准粘度计 C <sub>25.3</sub> (s) | 8~25    |      |
|               | 恩格拉度 E <sub>25</sub>          | 1~10    |      |
| 蒸发残留物含量 (%)   | 不小于                           | 50      |      |
| 蒸发残留物性质       | 针入度 (100g, 25℃, 5s) (0.1mm)   | 40~120  |      |
|               | 软化点 (℃)                       | 不小于     | 50   |
|               | 延度 (5℃) (cm)                  | 不小于     | 20   |
| 贮存稳定性         | 溶解度 (三氯乙烯) (%)                | 不小于     | 97.5 |
|               | 5d (%)                        | 不大于     | 5    |
|               | 1d (%)                        | 不大于     | 1    |
| 与粗集料的粘附性，裹覆面积 | 不小于                           | 2/3     |      |

2.2 粘层沥青施工工艺及注意事项

2.2.1 喷洒粘层沥青前，应将水泥砼表面清扫干净，用森林灭火器吹净浮灰，雨后或用水清洗的面层，水份必须蒸发干净、晒干。

2.2.2 用沥青洒布车喷洒乳化沥青，也可用小型沥青洒布车人工喷洒。

编制: 李小明

复核: 陈科

审核: 潘东

2.2.3 气温低于 10℃不得喷洒粘层油。

2.2.4 为防止粘层沥青发生粘轮现象，沥青面层上的粘层沥青应在面层施工 2~3 天前洒布，在此之前做好交通管制，禁止任何车辆通行。

2.2.5 粘层沥青洒布后，待乳化沥青破乳、水分蒸发完成，紧接着铺筑沥青层，确保粘层不受污染。

### 3、抗裂贴材料及施工注意事项

路面层间玻纤-高聚合物复合夹层抗裂贴（简称“玻纤-高聚物抗裂贴”）是由高强度耐高温、耐酸碱的玻璃纤维织物与沥青基的高分子聚合物及胎基复合而成的带状、自粘性层间抗裂、防水材料。

玻纤-高聚物抗裂贴是目前公路工程中单独使用的土工合成材料、纤维类合成材料及应力吸收层等防裂、抗裂材料的有机结合，是当前公路工程层间抗裂、防水材料的优化组合升级产品。

#### 3.1 材料规格

本设计采用厚度为 2.0mm，宽度为 50cm 的抗裂贴。

路面层间玻纤-高聚合物复合夹层抗裂贴技术要求 表 5.11

| 技术指标         |              | 技术要求    | 检验方法             |
|--------------|--------------|---------|------------------|
| 最大延伸率（纵）     |              | ≤10%    | GB 18242-2000    |
| 最大延伸率（横）     |              | ≤10%    |                  |
| 最大拉力（纵）      |              | ≥12KN/m | GB 18242-2000    |
| 最大拉力（横）      |              | ≥12KN/m |                  |
| 软化点<br>（聚合物） | 高温环境（≥38℃）   | ≥85℃    | JTG 052-2000     |
|              | 常温环境（16~37℃） | 80~84℃  |                  |
|              | 低温环境（≤15℃）   | 75~79℃  |                  |
| 弹性恢复（聚合物）    |              | ≥75%    | JTG 052-2000     |
| 织物耐高温性       |              | >250℃   | GB/T 328.11-2007 |
| 低温柔性         |              | -20℃    | GB 18242-2000    |
| 织物耐酸性        |              | 通过      | JTG E50-2006     |
| 织物耐碱性        |              | 通过      |                  |
| 厚度           |              | ±0.15mm | GB 18242-2000    |
| 宽度           |              | ±10mm   | GB 18242-2000    |

#### 3.2 施工方法

水泥砼面板上抗裂贴的施工流程为清缝、缝处理、铺设、压密、铺面层。

##### 3.2.1 清缝

(1) 对于缝内潮湿的裂缝，须用液化气热气喷枪将缝内烘烤干燥；

(2) 若缝内有异物，须用铁钩清除；

(3) 若缝边松动，须将松动物清理至坚硬的缝边；

(4) 使用空压机将裂缝内及缝周围路表灰尘、杂物吹净。

##### 3.2.2 缝处理

(1) 对于宽度在≤1mm 的裂（接）缝，可不进行裂缝处理；

(2) 对于宽度在 2~3mm 的裂（接）缝，须用密封胶或热改性沥青填充密实；

(3) 对于宽度在>3mm、≤5mm 之间的裂（接）缝，须用密封胶或热改性沥青掺入中粗砂后填充密实；

(4) 对于宽度在>5mm 的裂（接）缝，须用密封胶或热改性沥青掺入石屑后填充密实；

(5) 缝处理后，先用灰刀将多余使用填充料铲除，使填充料略低于缝顶 0.5~1.0mm，最后用空压机将缝表及缝周围路表灰尘、杂物吹净并保持干燥。

##### 3.2.3 铺设

(1) 量测裂缝长度，并根据缝长裁剪与缝等长尺寸的抗裂贴；

(2) 揭去隔离膜后，将抗裂贴中心对准裂缝，沿缝一端向另一端缓慢粘贴，一边粘贴，一边用质量≥15 kg 的手推铁辊同步滚压，排除空气；

(3) 检查粘贴质量，若有空鼓，须揭开并重新粘贴。

##### 3.2.4 压密

(1) 对于在坑槽中铺设贴的抗裂贴，需用平板夯或冲击夯缓慢夯压 2~3 遍；对于加铺面层前铺设在原路表的抗裂贴，需用 0.8t 小型钢轮压路机或双钢轮震动压路机沿纵、横两个方向缓慢静压 2~3 遍；

(2) 检查粘贴质量，若未压密，须进行补压。

##### 3.2.5 铺面层

(1) 按交通运输部《公路沥青路面施工技术规范》（JTG F40-2004）中相关规定，洒布粘层。


(2) 按交通运输部《公路沥青路面施工技术规范》（JTG F40-2004）中相关规定，摊铺、压实沥青混合料面层。

#### 3.3 注意事项

##### 3.3.1 材料选择

(1) **粘结性能：**应根据施工季节的气候条件选择聚合物不同软化点的抗裂贴：夏季气温≥38℃高温环境，应选择聚合物软化点≥85℃的抗裂贴；春秋气温 16~37℃常温环境，应选择聚合物

编制： 

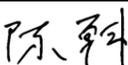复核： 

审核： 

软化点 80~84℃的抗裂贴；冬季气温 $\leq 15^\circ\text{C}$ 低温环境，应选择聚合物软化点 75~79℃的抗裂贴。

(2) **宽度：**采用 50cm 宽的抗裂贴。

### 3.3.2 施工环境

(1) **气候环境：**宜在气温 $\geq 10^\circ\text{C}$ 的条件下使用，如气温低于  $10^\circ\text{C}$ ，建议使用液化气热气喷枪对抗裂贴和拟贴部位表面进行加热，同时须保证抗裂贴加热后平整、不起皱、不翘边、聚合物不流淌。

(2) **初始路面状况：**路面裂缝（接缝）处，应干燥、平整、密实，无伴随其他病害。

a. 对与潮湿路面，应选择自然干燥后或选择用液化气热气喷枪加热、烤干后再铺设抗裂贴的施工方案。

b. 对于路表或坑槽底部不平整的路面，凸起部位应先凿除，凹陷部位应先用细粒式热混合料（或冷补料）补平，然后在路表或坑槽底面裂缝处铺设抗裂贴的方案。

### 3.3.3 材料搭接

在铺设过程中，应尽可能避免搭接。若因剩余材料出现不可避免的搭接时，搭接重叠长度应 $\geq 5\text{cm}$ ，且同一裂缝处不应出现两处搭接。

### 3.3.4 材料压密

抗裂贴压密过程中，应注意抗裂贴底部或顶面不应有异物，避免异物将抗裂贴刺破。

### 3.3.5 施工衔接

(1) 抗裂贴铺设后，应及时铺筑面层，避免行车碾压及长时间暴晒或雨淋。

(2) 为防止施工车辆车轮将抗裂贴粘起，粘层油洒布后，应待热沥青完全固化或乳化沥青完全破乳后，方可进行加铺罩面层施工。

### 3.3.6 材料存放

抗裂贴应存放在常温、干燥的环境中，避免受潮和雨淋。

## 4、C30 砼材料要求及施工注意事项

### 4.1 砼

C30 砼面板要求达到的设计弯拉强度  $f_{cm} \geq 4.0\text{MPa}$ ，弯拉弹性模量  $E_c \geq 27000\text{MPa}$ ，要求达到的设计抗压强度  $30\text{MPa}$ 。

### 4.2 材料的规格和要求

#### 4.2.1 水泥

水泥标号不应低于 42.5，采用普通硅酸盐水泥，其性能应符合国家规定的标准。水泥需有出厂合格证。出厂期超过三个月及发现受潮的水泥，必须先试验，合格后方准使用。混有杂质或已变

质的水泥不得使用，不同品种、不同厂家和不同出厂期的水泥应分别堆放，严禁混合搅拌或在同一仓内使用不同的水泥。

#### 4.2.2 碎石

碎石材料应质地均匀，坚硬无风化，多棱角，表面粗糙。石料应首先采用极限抗压强度高的火成岩（花岗岩），其极限抗压强度应不低于  $100\text{MPa}$ 。若火成岩的供应有困难，则可采用极限抗压强度不低于  $80\text{MPa}$  的水成岩。采用  $15\sim 25\text{mm}$  及  $25\sim 31.5\text{mm}$  两种规格，其级配比例须根据混凝土级配试验确定。

#### 4.2.3 黄砂

选用质地坚硬，富有菱角的粗砂或中砂，其平均粒径大于  $0.35\text{mm}$ ，含泥量按重量计不大于 2%，硫化物（ $\text{SO}_3$ ）及云母含量按重量计不大于 1%，砂中不得混有石灰块、土块、草根及其他杂物。

#### 4.2.4 水

拌制混凝土及湿润养生所用的水，必须清洁，不得含有油、酸、碱类及其污浊物质，一般的饮用水均可使用。

### 4.3 水泥混凝土配合比

选择水泥混凝土原材料的配合比，应满足如下主要要求：

4.3.1 有足够的变形能力和强度，其中抗折强度是主要的技术指标。

4.3.2 有一定的耐久性（耐磨，耐蚀，抗冻）。

4.3.3 施工时有一定的和易性。

4.3.4 节约水泥，降低造价。

水泥混凝土的水灰比不大于 0.5，采用机械震捣，坍落度为  $1\sim 2\text{cm}$ ，混凝土的配合比应由试验室根据设计要求和工地所到的原材料事先试配，工地现场或搅拌站须按规定配量进行配料拌制，未经试验同意，操作人员不得任意改变。

### 4.4 混凝土路面施工注意事项

#### 4.4.1 混凝土的摊铺和震捣

① 混凝土混合料从搅拌机出料至摊铺、震捣、抹面成活的允许最长时间由试验室根据混凝土的初凝时间及施工气温确定，工地应严格掌握并根据劳力组织，妥善安排一次连续摊铺的工作量。

② 对摊铺作业的要求

1) 每一建筑块的摊铺压实工作须连续进行，不应中途间隔，如遇特殊情况被迫停工半小时内，已摊铺的混合料应用湿布覆盖，待恢复工作时，将此处混凝土混合料耙松补浆后，再继续浇筑混凝土。

编制： 

复核： 

审核： 

2) 如停工半小时以上, 应作施工缝处理, 施工缝一般设在缩缝或胀缝处。

3) 超过初凝时间的混合料严禁使用在道路混凝土工程中。

4) 下雨时不得露天进行混凝土作业, 应准备一定数量的遮盖设施。

#### ③ 震捣作业的要求

1) 应采用 2.2KV (震实用) 和 1.1KV (震平用) 两种功率的平板震动器, 并保证有足够的备用台数。

2) 平板震动器在每一位置震动持续时间, 一次震至: a) 有足够的混合料泛浆; b) 不再明显下降和不冒气泡; c) 表面均匀为度, 不能在同一位置停留过久, 一般需震捣三次。

3) 震捣应顺序有规律地进行, 沿垂直模板方向进行, 横向由低向高, 其平板搭头须重叠 20cm (约 1/3 平板宽度)。

4) 在模板附近以及企口部位, 可改用插入式震动器震实, 以免模板走动。

5) 震捣密实后, 再用震动夯板在模板上来回夯打三遍, 使表面符合设计路拱。

#### ④ 整平

整平工作必须站在工作桥上进行, 不得站在混凝土基层上操作。

#### ⑤ 扫毛

**整平工作完成后, 使用扫帚将水泥砼表面划出扫痕。**

#### 4.4.2 切缝

C30 砼接缝位置原则上同老路, 切缝深度 5cm, 缝宽 3~8mm, 并用沥青灌缝; 每 100m 设置一条横向胀缝, 缝宽 2cm。

#### 4.4.3 养护

水泥混凝土基层须保湿养护。

#### 4.4.4 灌缝

**砼施工完毕后, 应对全线切缝采用石油沥青进行灌缝处理, 并且贴设抗裂贴。**

#### 4.5 接线的混凝土路面凿毛施工注意事项

接线的混凝土路面进行凿毛 1cm 时, 可采用人工凿毛, 也可采用轻型凿毛机械进行机械凿毛, 但必须保证不破坏老路板块, 尽量减少对混凝土的扰动。凿毛完成后要求基面无乳皮, 成毛面, 微露粗砂。

#### 5、交通安全设施材料要求及施工注意事项

##### 5.1 交通标志

###### 5.1.1 版面设计

交通标志版面设计主要以《道路交通标志和标线》(GB 5768-2022) 为依据, 文字尺寸根据标志设置位置、版面内容确定, 具体规定参照《道路交通标志和标线》(GB 5768-2022) 执行。

###### 5.1.2 标志板材料及反光薄膜

标志版面采用铝合金板加龙骨固定; 标志反光薄膜一般路段采用 III 类反光薄膜。本项目标志反光薄膜颜色根据类别区分, 其中指路标志蓝底白字, 警告标志为黄底黑图案、禁令标志为白底黑字红圈、指示标志为蓝底白字。

###### 5.1.3 结构设计

按支撑方式, 标志结构分为立柱式, 设计中按交通组成、版面尺寸及布置位置进行选择。标志结构设计时应进行结构抗风验算, 计算风速应按照本项目所处位置 50 年一遇的最大风速。本项目设计标志设计风速为 25.6m/s, 风压 0.40KN/m<sup>2</sup>。

###### (1) 标志板

标志板采用硬铝合金板。其化学性能、规格、尺寸及允许偏差应符合国标的规定。为了保证标志板面的平整度, 对于板面尺寸小于 10 m<sup>2</sup> 的标志板厚度采用 2mm, 版面尺寸大于 10 m<sup>2</sup> 的标志板厚度采用 3mm, 并均采用铝合金龙骨加固, 各种标志板的具体采用厚度详见设计图。

###### (2) 标志支架

标志的支撑形式主要为单悬臂式及单柱式。标志的立柱以及连接件均采用 Q235 钢, 所有钢材均采用热浸镀锌防腐处理, 型钢及钢板表面镀锌量 350g/m<sup>2</sup>, 紧固件表面镀锌量 275g/m<sup>2</sup>。焊条采用 T42。标志基础采用 C30 混凝土, 根据版面大小及地基承载力决定其尺寸及埋置深度。标志立柱表面喷塑颜色暂定为白色, 具体颜色由业主确定。对接槽钢必须按标准对表面做防锈处理。

为了增加标志板强度, 标志板边缘均采用折边处理, 铝合金板和龙骨之间采用铝合金铆钉连接。铝合金龙骨和钢管之间采用方头螺栓及抱箍连接, 钢管和立柱之间采用双头螺栓连接。

###### 5.1.4 施工注意事项

(1) 标志板用龙骨加固, 板边用单卷加固, 标志板加固仅考虑了安装后的强度, 因版面较大, 应避免搬运时发生损坏。对于大版面的标志采用分块制作, 现场拼装, 版面接缝应平整。标志的支撑结构采用热浸镀锌防腐处理。

(2) 为保证后期维护及调试方便, 螺栓连接部采用封塑防锈技术。

(3) 标志板设置位置应现场核实定位是否妥当, 若视线不良或设置困难、或与已完工的工程发生干扰时除定位要求较强的标志外, 可适当前后挪动标志位置, 但必须经设计单位确认。

(4) 路侧安装时, 标志板应尽可能与道路中线垂直或成一定角度: 禁令和指示标志为 0~10° 或 30~45°; 指路和警告标志为 0~10°; 采用单悬臂、门架或附着式支撑结构时, 标志的安装角

编制: 李小明

复核: 陈科

审核: 潘东

度应与公路中心垂直。

(5) 标志安装应满足设计中要求标志与路面之间的垂直距离和水平距离。特殊情况时可调整立柱长度。

## 5.2 交通标线

(1) 本工程普通标线采用标号为热熔型反光标线，标线厚 2mm (0mm, +0.5mm)。涂料中含 18%~25%的玻璃珠，玻璃珠密度应在 (2.3~4.3) g/cm<sup>3</sup>。标线涂料应具有耐磨耗、抗腐蚀、与路面粘结力强的特点，密度为 1.8~2.3g/cm<sup>3</sup>，不粘胎干燥时间要求不长于 3 分钟，抗压强度 ≥12MPa。

(2) 交通标线与标记的划法应符合国家和地方的有关规定，并做到整齐、清晰、醒目，色泽与漆膜厚薄均匀；划漆线条流畅，线形规则。

(3) 交通标线材料应具有良好的耐磨性、防滑性和辨认性，并按照规范采用符合要求的涂料。

(4) 交通标线涂料其技术指标应符合现行《路面标线涂料》(JT/T 280) 和《道路交通标线质量要求和检测方法》(GB/T 16311) 的要求。在正常使用年限内，白色反光标线的逆反射亮度系数不应低于 80mcd·m<sup>-2</sup>·lx<sup>-1</sup>，黄色反光标线的逆反射亮度系数不应低于 50 mcd·m<sup>-2</sup>·lx<sup>-1</sup>。

(5) 交通标线与标记施工前要清洗地面，除净灰尘和泥土并打磨老旧标线，然后按设计要求放样漆划。标线或底漆图划后，应放置锥形反光橡胶体或其他护线物体，需待标线干燥后才能撤走。

(6) 交通标线与标记施工应禁止在雨天和潮湿冰冻的路面上进行。对常温型涂料施工时气温不低于 5° C，对热熔型涂料施工时气温不低于 10° C。

## 六、施工组织设计

### 1、建设工期安排

本着提高施工质量、加快施工进度原则，应合理地安排工期，本项目计划工期 2 个月。

### 2、施工组织方案

本项目为老路改造工程，推荐采用全封闭的交通组织方案施工，过程中应加强工程监理工作，对施工质量进行控制并加强检测。

在施工组织设计中，要特别强调施工期间的施工安全和交通安全，同时要落实施工期间的环保措施。

在做好施工组织设计的同时，还应审查每个施工方案的合理可行性，明确施工规范和施工操作规程的技术要求，明确施工管理人员的岗位职责、权限，做到按质量、进度要求计划用款。

特别要做到以下几点：

①建设单位应设置本项目的专门管理机构，负责工程实施管理的一切准备工作和工程实施过程中的合同管理，以及其它一系列应有的业主管理和协调事宜。

②严格实行监理工程师制度，做好项目实施的进度、质量、造价三大控制及合同管理工作。

③项目管理机构应及时做好征地拆迁等有关协调工作，营造一个有利于工程实施的外部环境。

④各项工程实施要按设计要求进行。


编制： 

复核： 

审核： 

平曲线参数表

| 交点 | 交点桩号       | 转角值 | 平曲线要素    |   |          |        |        |       |      |     |
|----|------------|-----|----------|---|----------|--------|--------|-------|------|-----|
|    |            |     | A1 / Ls1 | R | A2 / Ls2 | 切线长 T1 | 切线长 T2 | 曲线长 L | 外距 E | 校正值 |
| QD | K0+000.000 |     |          |   |          |        |        |       |      |     |

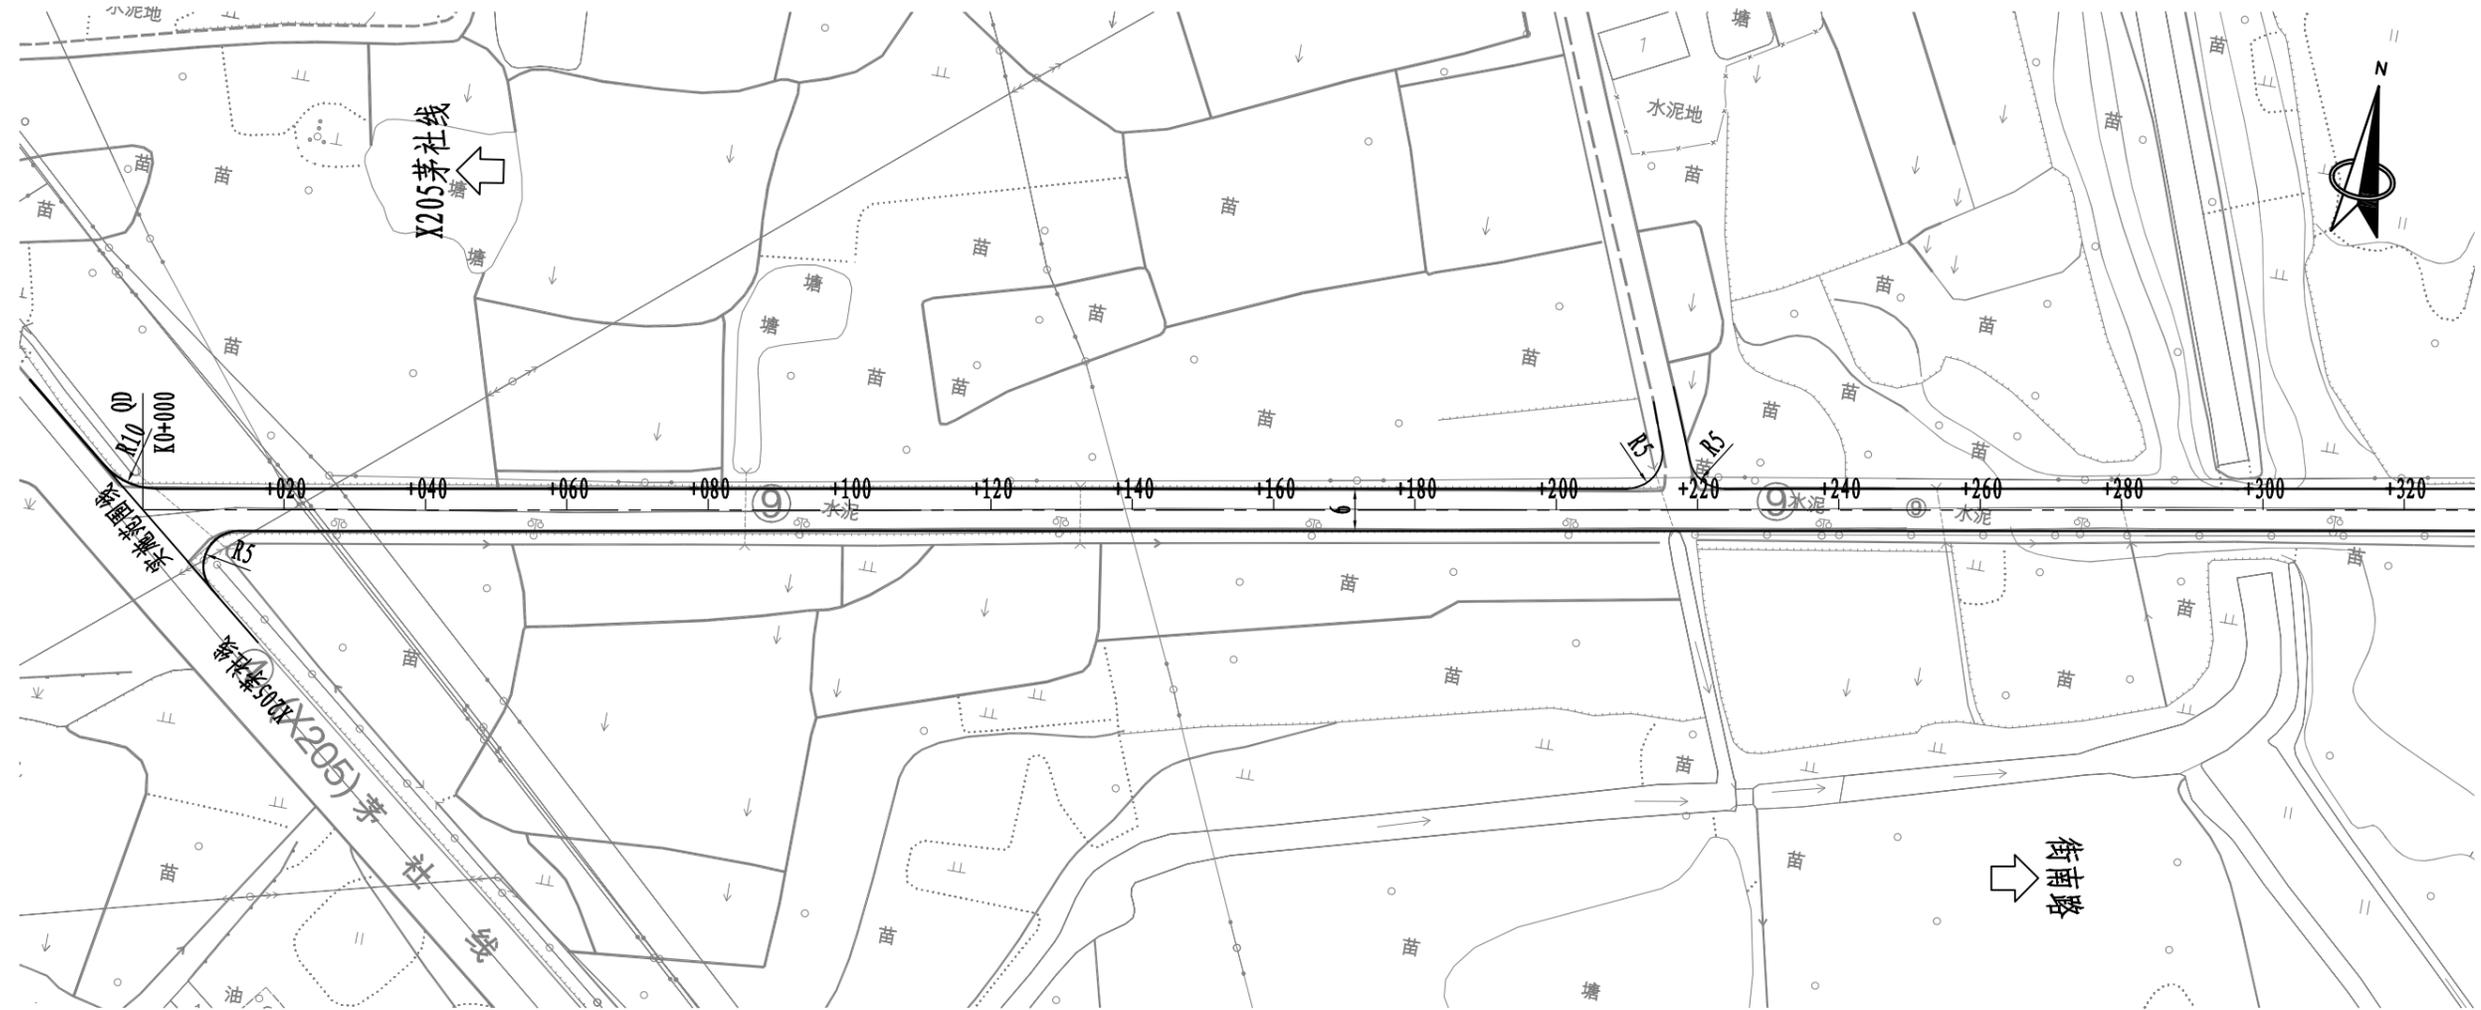

附注:

- 1、图中尺寸单位均以m计。
- 2、平面坐标系统为CGCS2000坐标系。  
高程系统为1985国家高程基准。
- 3、本图比例为1: 1000。

|    |  |
|----|--|
| 制图 |  |
| 日期 |  |
| 签字 |  |
| 专业 |  |
| 日期 |  |
| 签字 |  |
| 专业 |  |



上海瑞桥土木工程咨询有限公司  
RUIQIAO CIVIL ENGINEERING  
CONSULTANTS CO. LTD. SHANGHAI

工程名称

罗村村南环路改造工程

图名

路线平面图

工程编号 2024RQ08-S005

专业 道路

设计

校核

陈科

专业负责人

邓景七

项目负责人

柏雨

审核

柏雨

审定

柏雨

比例

图号

S-3

日期

2024.07










路基标准横断面图

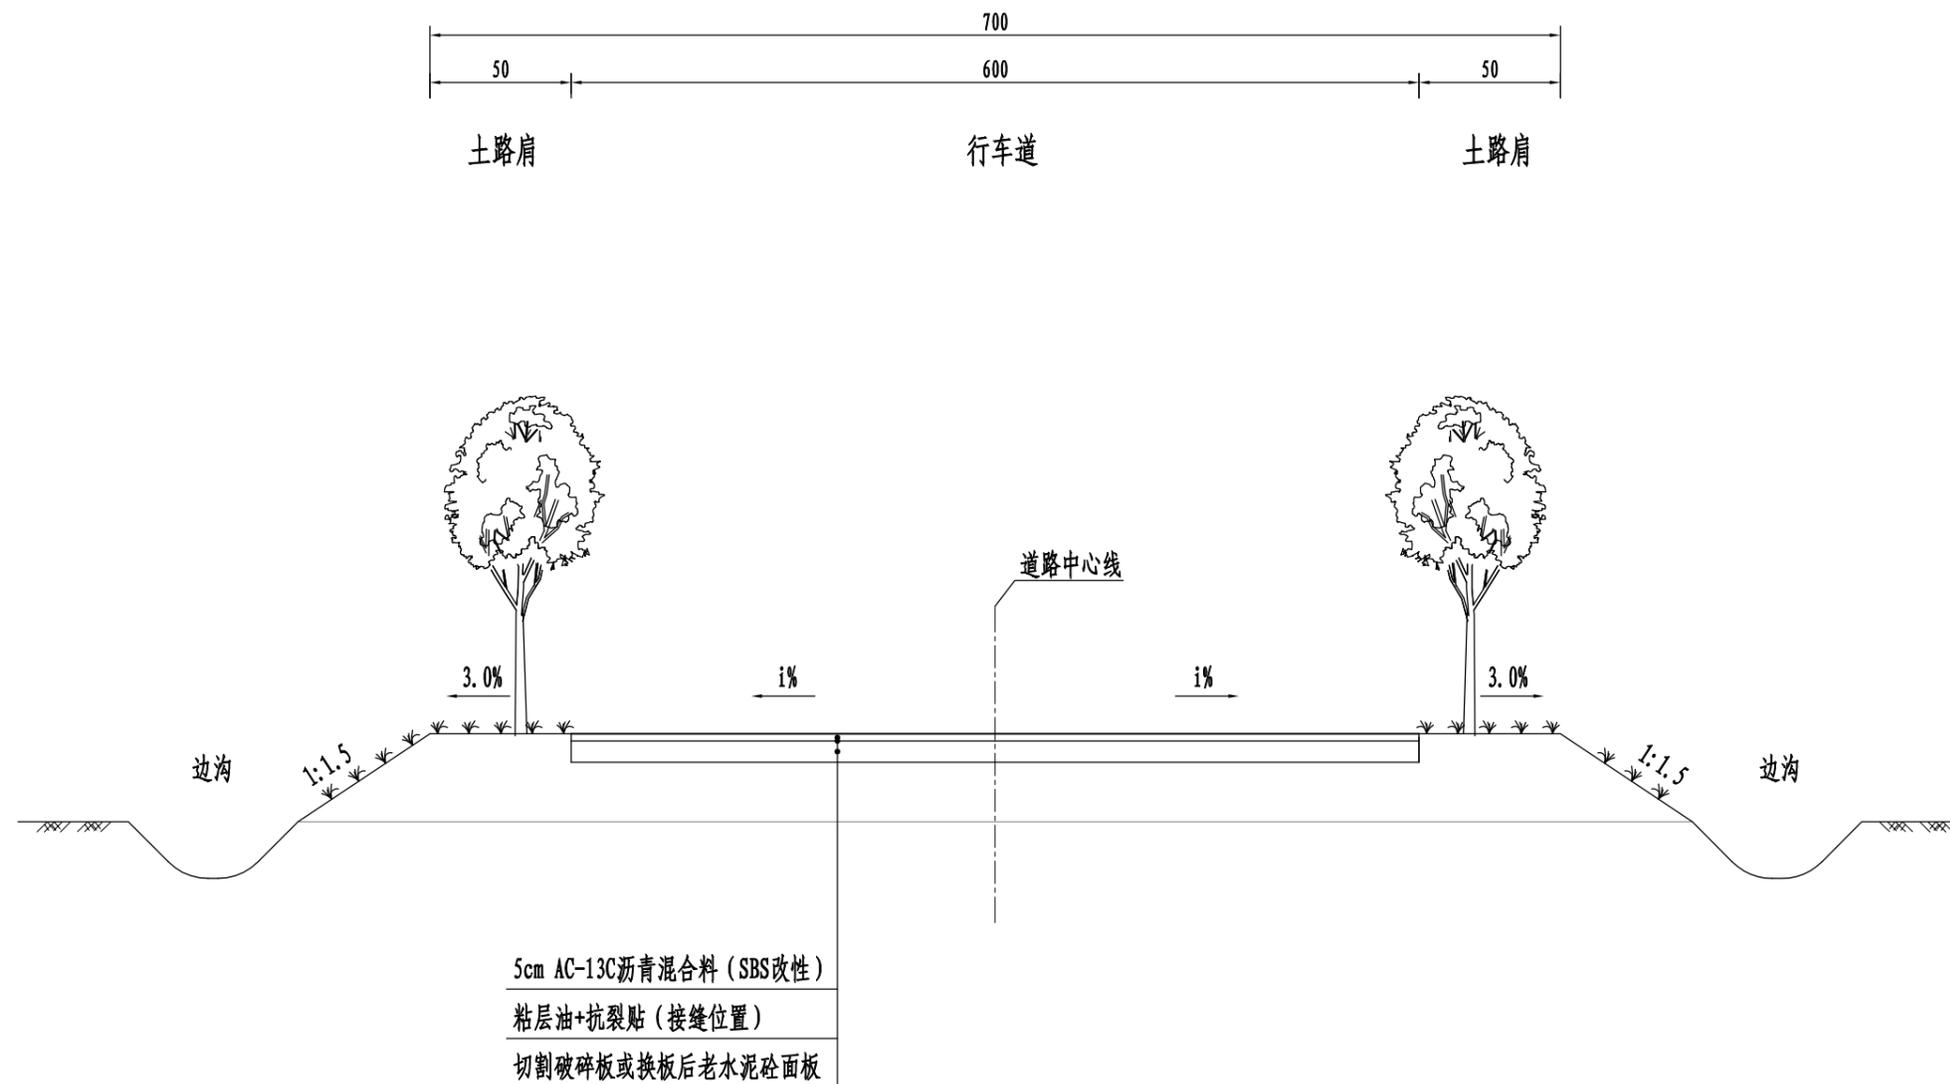

附注:

1、本图尺寸均以cm计。

|    |  |
|----|--|
| 图  |  |
| 制  |  |
| 日期 |  |
| 签字 |  |
| 专业 |  |
| 日期 |  |
| 签字 |  |
| 专业 |  |



上海瑞桥土木工程咨询有限公司  
RUIQIAO CIVIL ENGINEERING  
CONSULTANTS CO. LTD. SHANGHAI





|      |            |    |    |       |     |          |     |    |      |               |    |    |  |    |     |    |         |
|------|------------|----|----|-------|-----|----------|-----|----|------|---------------|----|----|--|----|-----|----|---------|
| 工程名称 | 罗村村南环路改造工程 |    |    |       | 图名  | 路基标准横断面图 |     |    | 工程编号 | 2024RQ08-S005 | 专业 | 道路 |  |    |     |    |         |
| 设计   | 姜小朋        | 校核 | 陈科 | 专业负责人 | 邓景七 | 项目负责人    | 柏雨彤 | 审核 | 柏    | 审定            | 柏  | 比例 |  | 图号 | S-6 | 日期 | 2024.07 |

| 序号   | 起讫桩号             | 铺筑长度<br>(m) | 路面工程数量表            |                   |                   |                   |        |                   |                   |                   |                   |                   | 备注    |                   |     |
|------|------------------|-------------|--------------------|-------------------|-------------------|-------------------|--------|-------------------|-------------------|-------------------|-------------------|-------------------|-------|-------------------|-----|
|      |                  |             | 5cm AC-13C (SBS改性) | 粘层油               | C30水泥砼            | 碎石垫层              | 沥青灌缝   | 抗裂贴               | 路肩培土              | 铣刨沥青面层            | 挖除水泥砼             | 挖除老路基层            |       | 移植绿化树木            |     |
|      |                  |             | (m <sup>2</sup> )  | (m <sup>2</sup> ) | (m <sup>3</sup> ) | (m <sup>2</sup> ) | (m)    | (m <sup>2</sup> ) | (m <sup>3</sup> ) | (m <sup>2</sup> ) | (m <sup>3</sup> ) | (m <sup>3</sup> ) |       | (m <sup>3</sup> ) | (棵) |
| 路面工程 |                  |             |                    |                   |                   |                   |        |                   |                   |                   |                   |                   |       |                   |     |
| 1    | K0+000~K0+858.15 | 858.2       | 5348.9             | 5348.9            | 445.0             | 133.2             | 2145.4 | 1072.7            | 42.9              | 1.2               | 324.0             | 216.0             | 25.0  |                   |     |
|      |                  |             |                    |                   |                   |                   |        |                   |                   |                   |                   |                   |       |                   |     |
|      |                  |             |                    |                   |                   |                   |        |                   |                   |                   |                   |                   |       |                   |     |
| 合计   |                  |             | 858.2              | 5348.9            | 5348.9            | 445.0             | 133.2  | 2145.4            | 1072.7            | 42.9              | 1.2               | 324.0             | 216.0 | 25.0              |     |

|    |  |
|----|--|
| 图  |  |
| 制  |  |
| 日期 |  |
| 签字 |  |
| 专业 |  |
| 日期 |  |
| 签字 |  |
| 专业 |  |




|   |  |     |                 |    |       |     |       |            |    |   |                    |       |    |        |
|---|--|-----|-----------------|----|-------|-----|-------|------------|----|---|--------------------|-------|----|--------|
|  | 上海瑞桥土木工程咨询有限公司<br>RUIQIAO CIVIL ENGINEERING<br>CONSULTANTS CO. LTD. SHANGHAI |     | 工程名称 罗村村南环路改造工程 |    |       |     |       | 图名 路面工程数量表 |    |   | 工程编号 2024RQ08-S005 | 专业 道路 |    |        |
|   | 设计   | 李小明 | 校核              | 陈科 | 专业负责人 | 邓景七 | 项目负责人 | 柏雨彤        | 审核 | 陈 | 审定                 | 陈     | 比例 | 图号 S-7 |

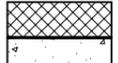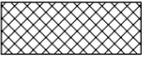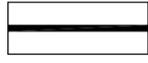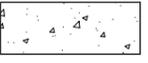

|        |   |  |
|--------|---|--|
| 自然区划   | IV <sub>1</sub>   |  |
| 路基土组   | 低液限粘土   |  |
| 路面类型   | 沥青混合料路面   |  |
| 干湿类型   | 干燥  |  |
| 路面结构图式 | 段落  | K0+000 ~ K0+858.15   |
|        | 代号  | I-1  |
|        | 渠化拓宽部分  | I-2  |
|        | 结构图式  | <div style="display: flex; justify-content: space-around;"> <div style="text-align: center;">  平均5cm AC-13C细粒式沥青混合料 (SBS改性)<br/>粘层油+抗裂贴 (接缝位置)<br/>病害处治后水泥砼板块         </div> <div style="text-align: center;">  5cm AC-13C细粒式沥青混合料 (SBS改性)<br/>粘层油<br/>18cm C30砼<br/>15cm碎石垫层<br/>基地夯实         </div> </div> |
| 路面厚度   | 平均5cm   | 38cm   |
| 图例     | <div style="display: flex; justify-content: space-around; align-items: center;"> <div style="text-align: center;"> <br/>AC-13C细粒式沥青混合料         </div> <div style="text-align: center;"> <br/>粘层油         </div> <div style="text-align: center;"> <br/>C30砼         </div> <div style="text-align: center;"> <br/>碎石垫层         </div> </div> |  |

沥青路面材料设计参数表 (单位: MPa)

| 材料名称     | 推荐配合比或型式 | 20℃, 10HZ<br>动态压缩模量 (Mpa) |
|----------|----------|---------------------------|
| 细粒式沥青混合料 | AC-13C   | 11000                     |

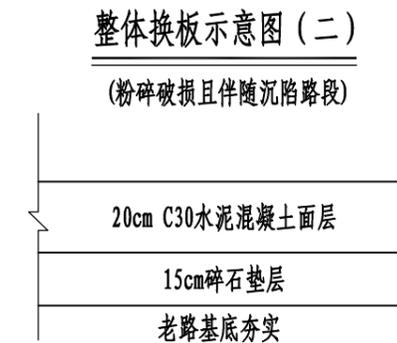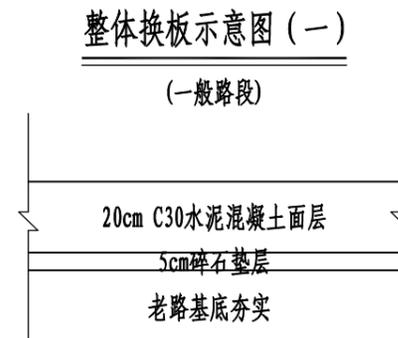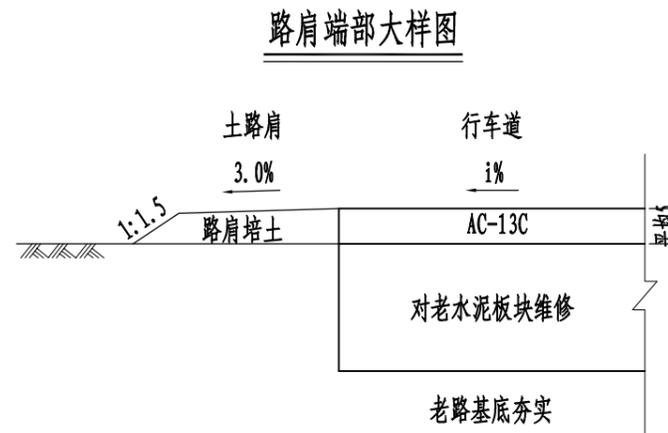

附注:

- 图中尺寸除钢筋尺寸及间距以mm计外, 其余均以cm为单位。
- 面层采用SBS改性沥青。
- 新浇砼板块厚度原则上不得小于老板块厚度, 本次设计按20cm计算。
- C30砼设计弯拉强度 $f_{cm} \geq 4.0\text{MPa}$ , 弯拉弹性模量 $E_c \geq 27\text{GPa}$ 。

|    |  |
|----|--|
| 图制 |  |
| 日期 |  |
| 字签 |  |
| 专业 |  |
| 日期 |  |
| 字签 |  |
| 专业 |  |




上海瑞桥土木工程咨询有限公司  
RUIQIAO CIVIL ENGINEERING  
CONSULTANTS CO. LTD. SHANGHAI

|      |            |    |    |       |     |         |     |      |               |    |    |
|------|------------|----|----|-------|-----|---------|-----|------|---------------|----|----|
| 工程名称 | 罗村村南环路改造工程 |    |    |       | 图名  | 路面结构设计图 |     | 工程编号 | 2024RQ08-S005 | 专业 | 道路 |
| 设计   | 姜小朋        | 校核 | 陈科 | 专业负责人 | 邓景七 | 项目负责人   | 柏雨彤 | 审核   | 柏             | 审定 | 柏  |

|    |  |    |     |    |         |
|----|--|----|-----|----|---------|
| 比例 |  | 图号 | S-8 | 日期 | 2024.07 |
|----|--|----|-----|----|---------|


板角维修示意图

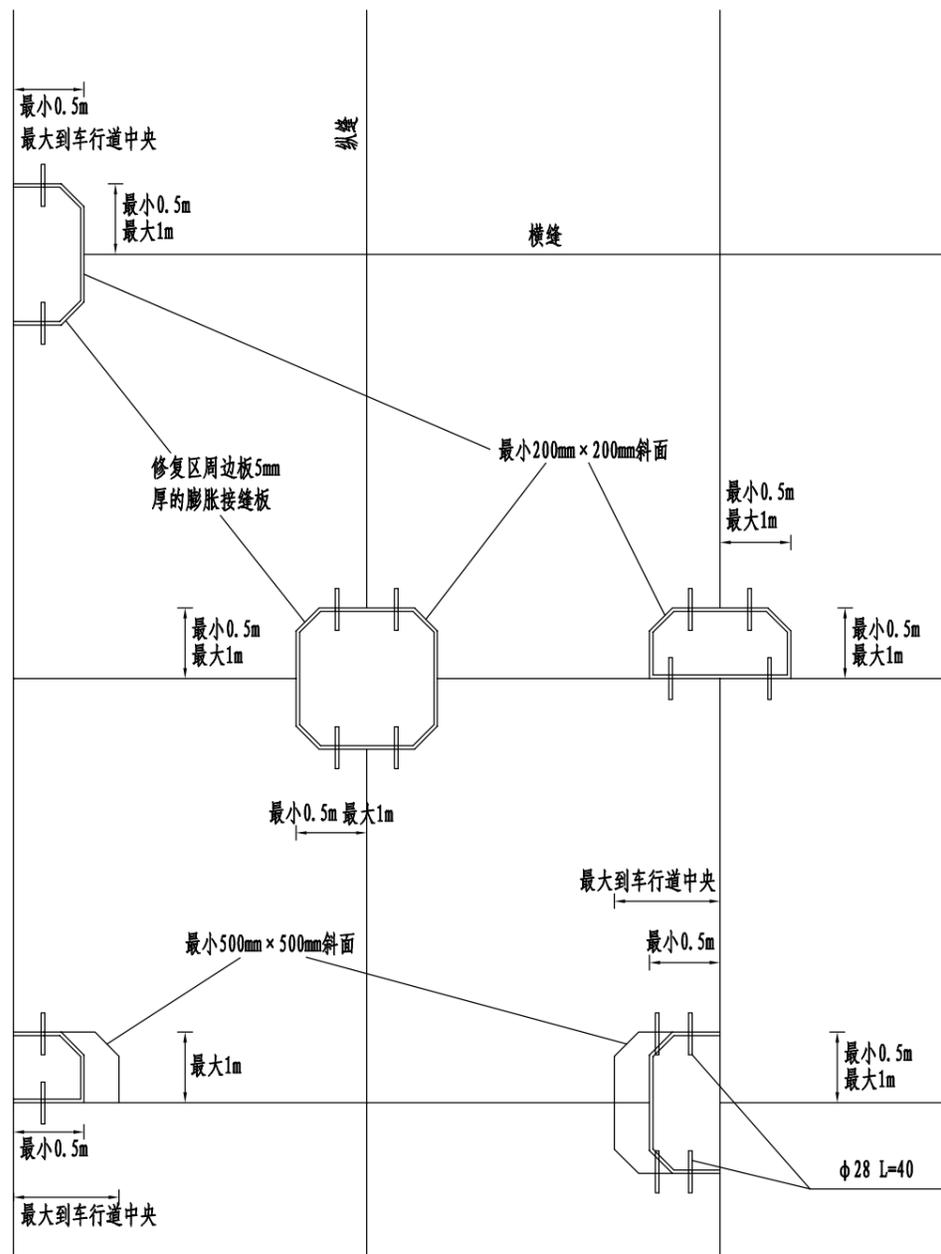


板角维修钢筋数量表

| 钢筋名称 | 钢筋规格 | 单根钢筋长度(m) | 接缝名称   | 总根数 | 钢筋总用量 |        | 备注 |
|------|------|-----------|--------|-----|-------|--------|----|
|      |      |           |        |     | 长度(m) | 重量(Kg) |    |
| 传力杆  | φ28  | 0.4       | 板角修复接缝 | 10  | 4     | 19.32  | 植筋 |

扩缝灌浆法

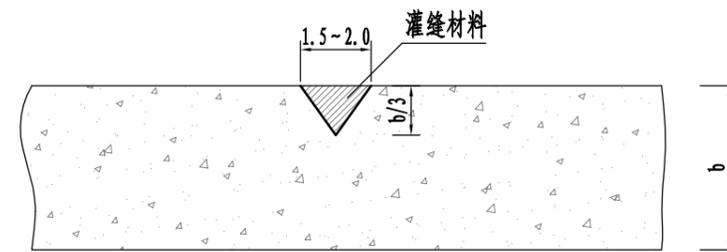

条带补缝法

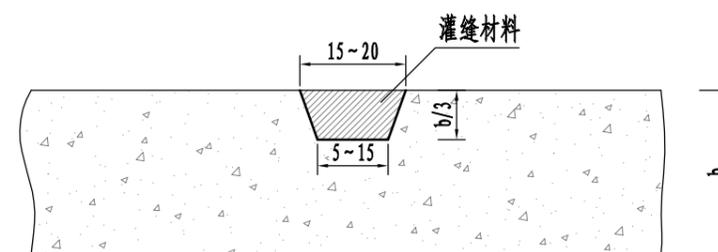

抗裂贴布置图



附注：

- 对于小于3mm轻微裂缝可采用扩缝灌浆法，灌浆材料可采用聚氨酯胶泥、环氧砂浆、聚氨酯等；对于大于3mm小于15mm的中等裂缝可采用条带补缝法，补缝材料可采用快凝聚合物水泥砂。
- 其他病害如边角剥落、坑洞等，施工时应严格按照《公路水泥混凝土路面养护技术规范》操作。

|    |  |
|----|--|
| 图  |  |
| 制  |  |
| 日期 |  |
| 字  |  |
| 签  |  |
| 专业 |  |
| 日期 |  |
| 字  |  |
| 签  |  |
| 专业 |  |



上海瑞桥土木工程咨询有限公司  
RUIQIAO CIVIL ENGINEERING  
CONSULTANTS CO. LTD. SHANGHAI

工程名称

罗村村南环路改造工程

图名

路面结构设计图

工程编号 2024RQ08-S005

专业 道路

设计

校核

陈科

专业负责人

邓景七

项目负责人

柏雨彤

审核

审定

比例


图号

S-8


日期

2024.07



纵向施工缝构造

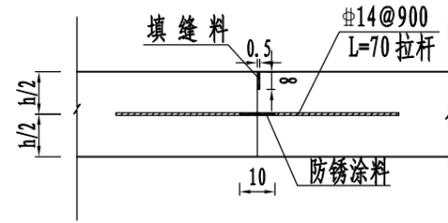


横向施工缝构造

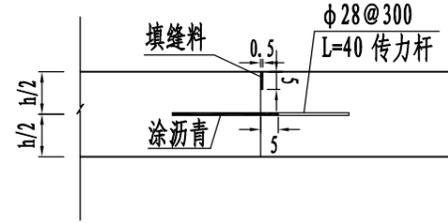

横向缩缝构造

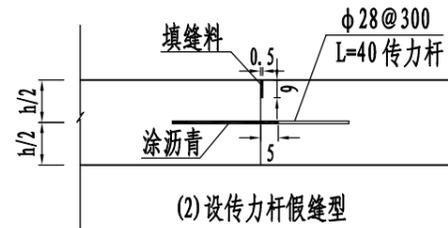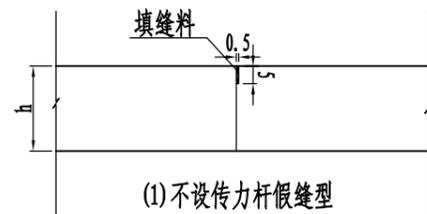

水泥段老路砼板块修复平面示意图

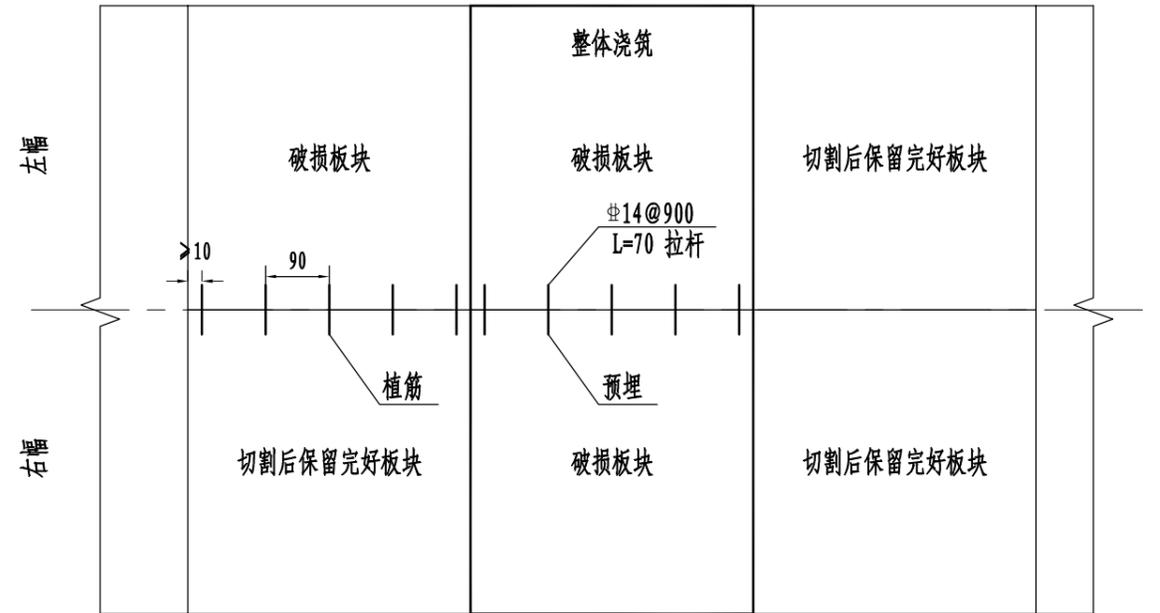

钢筋工程数量表

| 钢筋名称 | 钢筋规格 | 单根钢筋长度 (m) | 接缝名称     | 单位接缝钢筋用量 |        | 接缝总数 | 钢筋总用量    |         | 备注  |
|------|------|------------|----------|----------|--------|------|----------|---------|-----|
|      |      |            |          | 根数 (根)   | 长度 (m) |      | 长度 (m)   | 重量 (Kg) |     |
| 拉杆   | φ14  | 0.7        | 纵向施工缝    | 5        | 3.50   | 60   | 210      | 254.10  | 植筋  |
|      | φ14  | 0.7        | 纵向施工缝    | 5        | 3.50   | 40   | 140      | 169.40  | 预埋筋 |
| 传力杆  | φ28  | 0.4        | 横向施工缝、缩缝 | 20       | 8.00   | 2    | 16       | 77.28   | 植筋  |
| 合计   |      |            |          |          |        |      | HPB300钢筋 | 77.28   | 植筋  |
|      |      |            |          |          |        |      | HRB400钢筋 | 254.10  | 植筋  |
|      |      |            |          |          |        |      | HRB400钢筋 | 169.40  | 预埋筋 |

附注:

- 图中除钢筋直径及间距以mm为单位外, 余均以cm计。
- 横向缩缝采用不设传力杆假缝型, 在临近胀缝或路面自由端部的三条缩缝采用设传力杆假缝型。
- 横向施工缝应尽量设在缩缝处, 并做成平缝加传力杆型, 详见横向施工缝构造图。
- 水泥混凝土路面采用真空吸水养护, 缩缝采用锯缝机锯缝。
- 接缝板应选用能适应混凝土面板膨胀收缩、施工时不变形、耐久性良好的材料。填缝料应选用与混凝土面板缝壁粘结力强、回弹性好、能适应混凝土面板收缩、不溶于水和不渗水、高温时不溢出、低温时不脆裂和耐久性好的材料。

|    |  |
|----|--|
| 图  |  |
| 制  |  |
| 日期 |  |
| 签字 |  |
| 专业 |  |
| 日期 |  |
| 签字 |  |
| 专业 |  |




上海瑞桥土木工程咨询有限公司  
RUIQIAO CIVIL ENGINEERING  
CONSULTANTS CO. LTD. SHANGHAI

|      |            |    |       |           |
|------|------------|----|-------|-----------|
| 工程名称 | 罗村村南环路改造工程 |    |       |           |
| 设计   | 姜小朋        | 校核 | 陈科    | 专业负责人 邓景心 |
|      |            |    | 项目负责人 | 柏雨彤       |


|    |         |    |     |
|----|---------|----|-----|
| 图名 | 路面结构设计图 |    |     |
| 审核 | 柏雨彤     | 审定 | 柏雨彤 |
| 比例 |         |    |     |

|      |               |    |         |
|------|---------------|----|---------|
| 工程编号 | 2024RQ08-S005 | 专业 | 道路      |
| 图号   | S-8           | 日期 | 2024.07 |

纵向过渡结构示意图 (一)

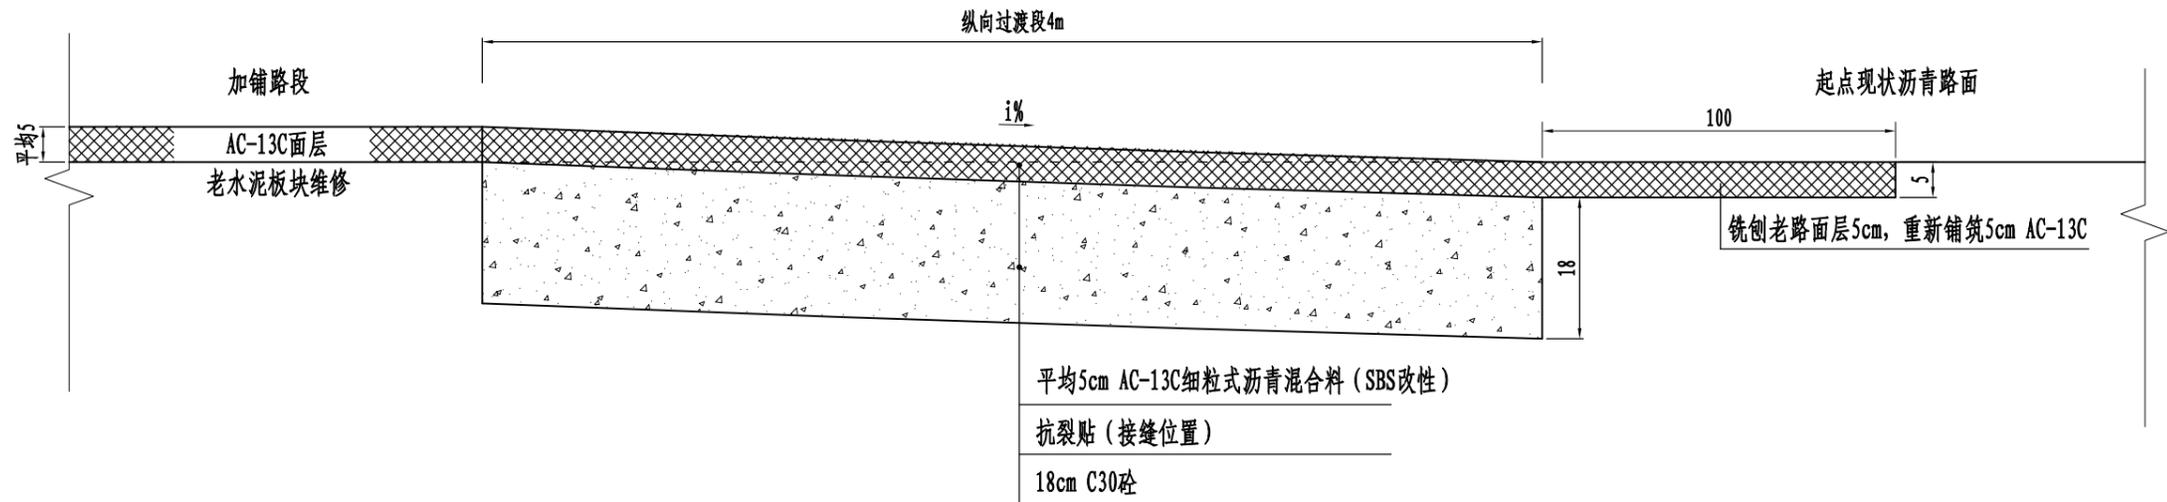

纵向过渡结构示意图 (二)

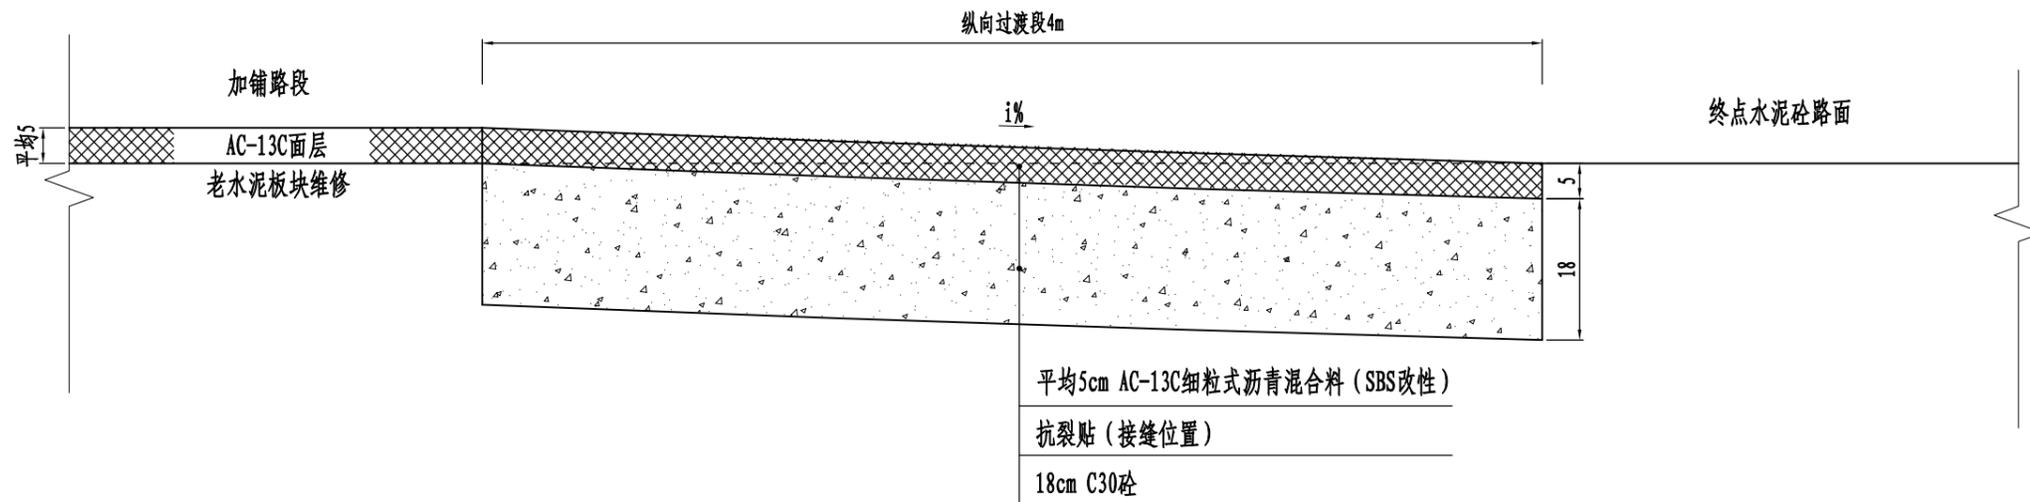

附注:  
1、本图尺寸除注明外,均以cm计。

|    |  |
|----|--|
| 图  |  |
| 制  |  |
| 日期 |  |
| 签字 |  |
| 专业 |  |
| 日期 |  |
| 签字 |  |
| 专业 |  |



上海瑞桥土木工程咨询有限公司  
RUIQIAO CIVIL ENGINEERING  
CONSULTANTS CO. LTD. SHANGHAI

工程名称

罗村村南环路改造工程

图名

路面结构设计图

工程编号 2024RQ08-S005

专业 道路

设计

李小明

校核

陈科

专业负责人

邓景七

项目负责人

柏雨

审核

柏雨

审定

柏雨

比例

1:50


图号

S-8


日期

2024.07


平面示意图

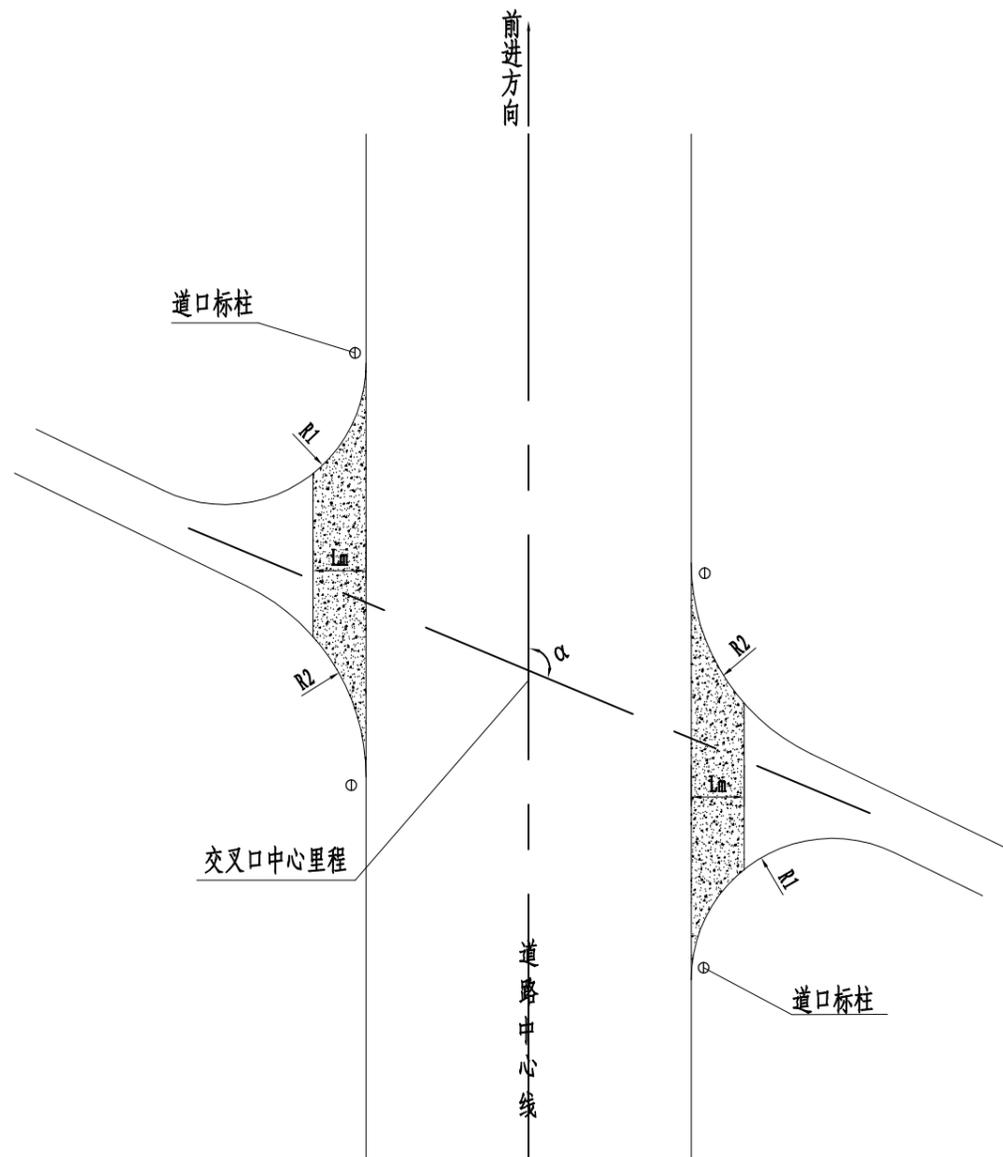

被交道路横断面

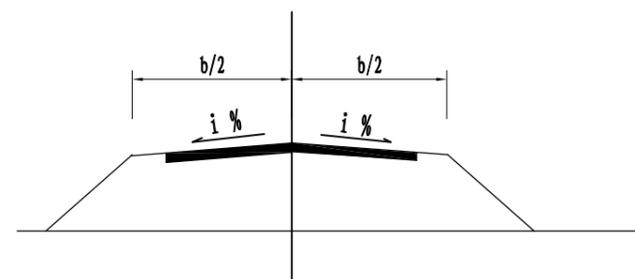

被交道路纵断面示意图

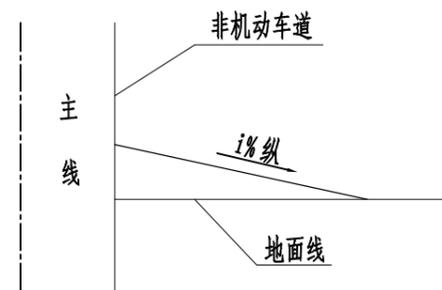

附注:

1. 本图尺寸除注明外,均以米计。
2. 本图为一般平交示意图,路边缘半径交角小的为R1,大的为R2。
3. 图中阴影部分为一般交叉改造范围,L取值根据被交道纵坡而定。
4. 一般交叉范围道路交通标志、标线的设置详见安全设施设计图。
5. 图中 $\alpha$ 角为路线前进方向右上角,b为被交道路宽。

|    |  |
|----|--|
| 图  |  |
| 制  |  |
| 日期 |  |
| 签字 |  |
| 专业 |  |
| 日期 |  |
| 签字 |  |
| 专业 |  |



上海瑞桥土木工程咨询有限公司  
RUIQIAO CIVIL ENGINEERING  
CONSULTANTS CO. LTD. SHANGHAI

工程名称

罗村村南环路改造工程

图名

路面结构设计图

工程编号 2024RQ08-S005

专业 道路

设计

设计人

校核

陈科

专业负责人

邓景七

项目负责人

柏雨彤

审核

审核人

柏雨彤

审定

柏雨彤


比例

图号 S-8


日期

2024.07

接线工程设计图 (一)

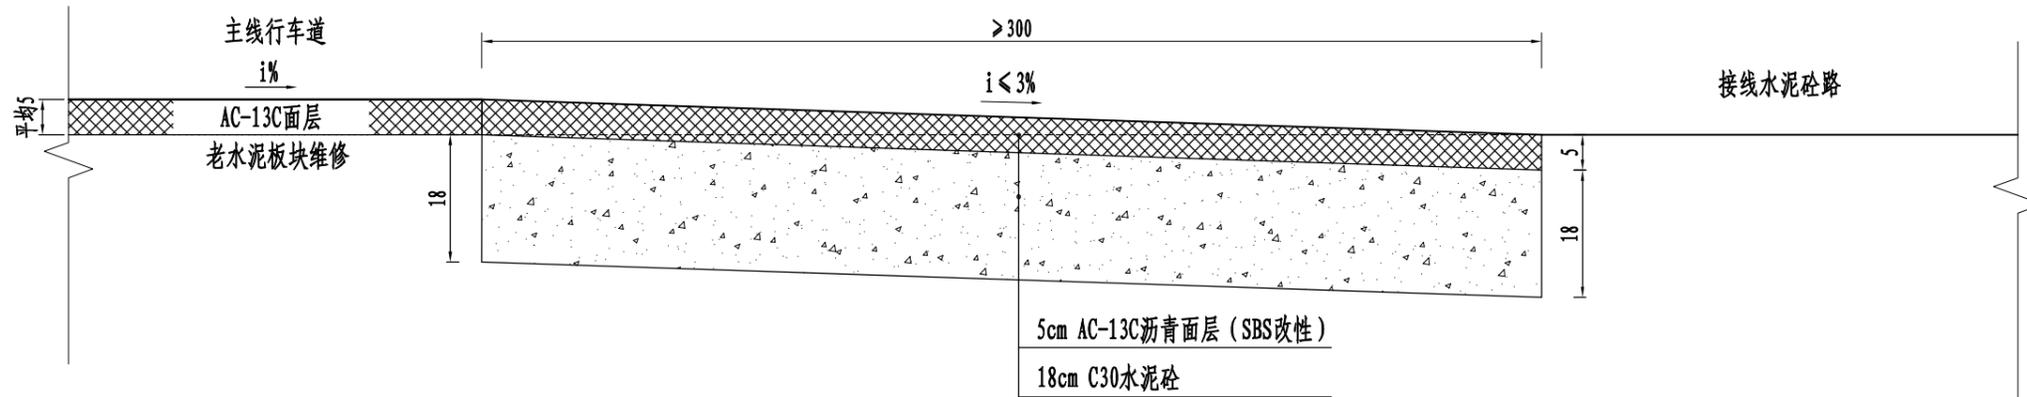

接线工程设计图 (二)

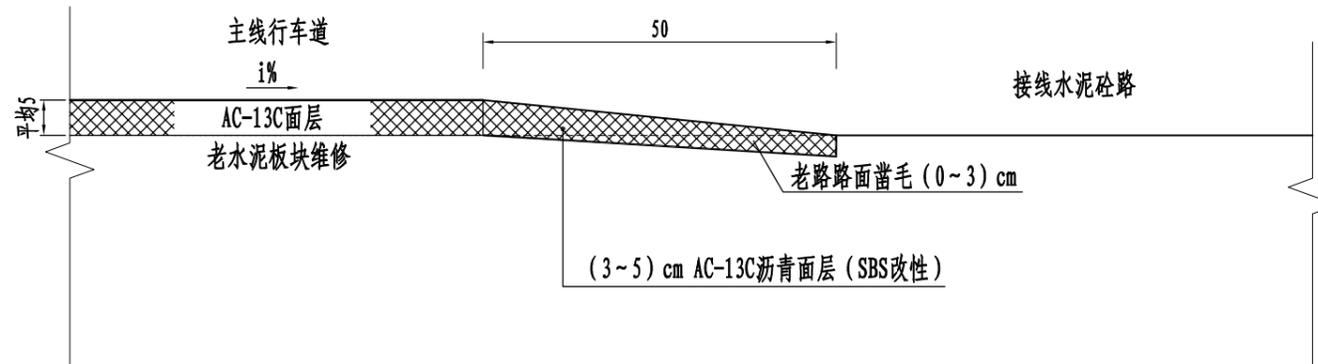

附注:

- 1、本图尺寸除注明外,均以cm计。
- 2、接线设计图(一)适用于沿线支路。
- 3、接线设计图(二)适用于建筑物场地、出入口。

|    |  |
|----|--|
| 图  |  |
| 制  |  |
| 日期 |  |
| 签字 |  |
| 专业 |  |
| 日期 |  |
| 签字 |  |
| 专业 |  |



上海瑞桥土木工程咨询有限公司  
RUIQIAO CIVIL ENGINEERING  
CONSULTANTS CO. LTD. SHANGHAI

|      |            |    |    |       |     |         |     |    |      |               |    |         |  |
|------|------------|----|----|-------|-----|---------|-----|----|------|---------------|----|---------|--|
| 工程名称 | 罗村村南环路改造工程 |    |    |       | 图名  | 路面结构设计图 |     |    | 工程编号 | 2024RQ08-S005 | 专业 | 道路      |  |
| 设计   | 姜小朋        | 校核 | 陈科 | 专业负责人 | 邓景七 | 项目负责人   | 柏雨婷 | 审核 | 陈    | 审定            | 陈  | 比例      |  |
|      |            |    |    |       |     |         |     |    | 图号   | S-8           | 日期 | 2024.07 |  |


| 序号 | 名称   |       | 单位           | 数量 | 砼 (m³) | 钢筋 (kg) | 备注    |     |
|----|------|-------|--------------|----|--------|---------|-------|-----|
| 1  | 标志   | 单立柱   | D=80cm(正八边形) | 个  | 5      | 1.45    | 44.1  | 基础A |
|    |      |       | D=80cm       | 个  | 2      | 0.58    | 17.64 | 基础A |
|    |      |       | A=90cm       | 个  | 10     | 2.9     | 88.2  | 基础A |
|    |      | 拆除单立柱 | 个            |    |        | 2       |       |     |
| 2  | 标线   | 纵向标线  | m²           |    |        | 40      |       |     |
|    |      | 横向标线  | m²           |    |        | 10      |       |     |
|    |      | 其他标线  | m²           |    |        | 10      |       |     |
| 3  | 道口标柱 |       | 个            |    |        | 33      |       |     |

|    |  |
|----|--|
| 图  |  |
| 制  |  |
| 日期 |  |
| 签字 |  |
| 专业 |  |
| 日期 |  |
| 签字 |  |
| 专业 |  |



上海瑞桥土木工程咨询有限公司  
RUIQIAO CIVIL ENGINEERING  
CONSULTANTS CO. LTD. SHANGHAI

|      |            |    |    |       |     |           |     |    |      |               |    |    |  |    |     |    |         |
|------|------------|----|----|-------|-----|-----------|-----|----|------|---------------|----|----|--|----|-----|----|---------|
| 工程名称 | 罗村村南环路改造工程 |    |    |       | 图名  | 交通安全设施数量表 |     |    | 工程编号 | 2024RQ08-S005 | 专业 | 道路 |  |    |     |    |         |
| 设计   | 姜小明        | 校核 | 陈科 | 专业负责人 | 邓景七 | 项目负责人     | 柏雨彤 | 审核 | 游    | 审定            | 游  | 比例 |  | 图号 | S-9 | 日期 | 2024.07 |

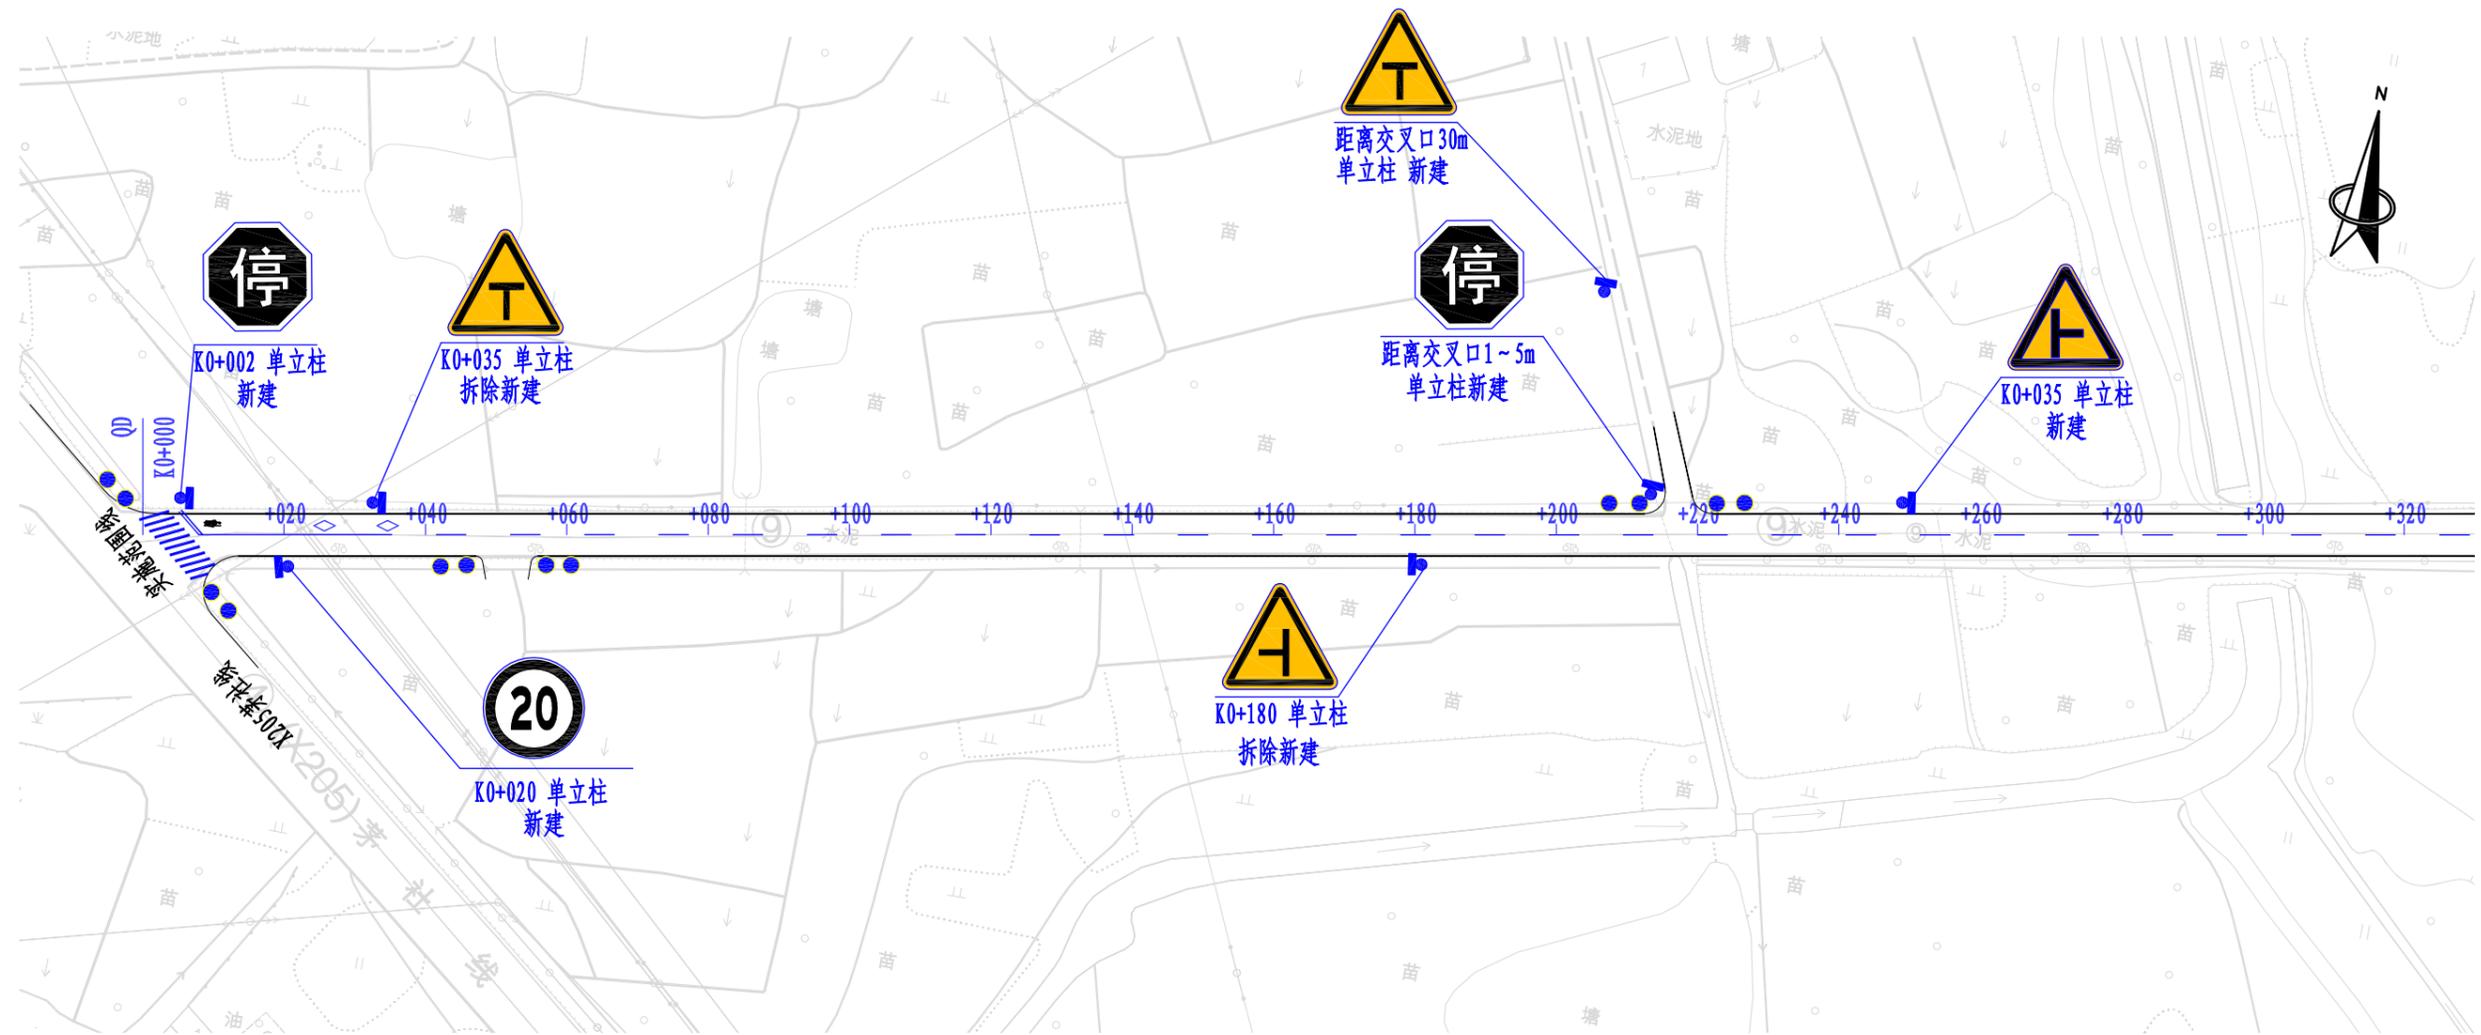

图例:

● 道口标柱

附注:


- 1、图中尺寸单位均以m计。
- 2、平面坐标系统为CGCS2000坐标系。  
高程系统为1985国家高程基准。
- 3、本图比例为1: 1000。

|    |  |
|----|--|
| 制图 |  |
| 日期 |  |
| 签字 |  |
| 专业 |  |
| 日期 |  |
| 签字 |  |
| 专业 |  |



上海瑞桥土木工程咨询有限公司  
RUIQIAO CIVIL ENGINEERING  
CONSULTANTS CO. LTD. SHANGHAI

|      |            |    |    |       |     |             |     |    |      |               |     |         |  |
|------|------------|----|----|-------|-----|-------------|-----|----|------|---------------|-----|---------|--|
| 工程名称 | 罗村村南环路改造工程 |    |    |       | 图名  | 交通安全设施平面布置图 |     |    | 工程编号 | 2024RQ08-S005 | 专业  | 道路      |  |
| 设计   | 姜小朋        | 校核 | 陈科 | 专业负责人 | 邓景七 | 项目负责人       | 柏雨彤 | 审核 | 柏雨彤  | 审定            | 柏雨彤 | 比例      |  |
|      |            |    |    |       |     |             |     |    | 图号   | S-10-1        | 日期  | 2024.07 |  |

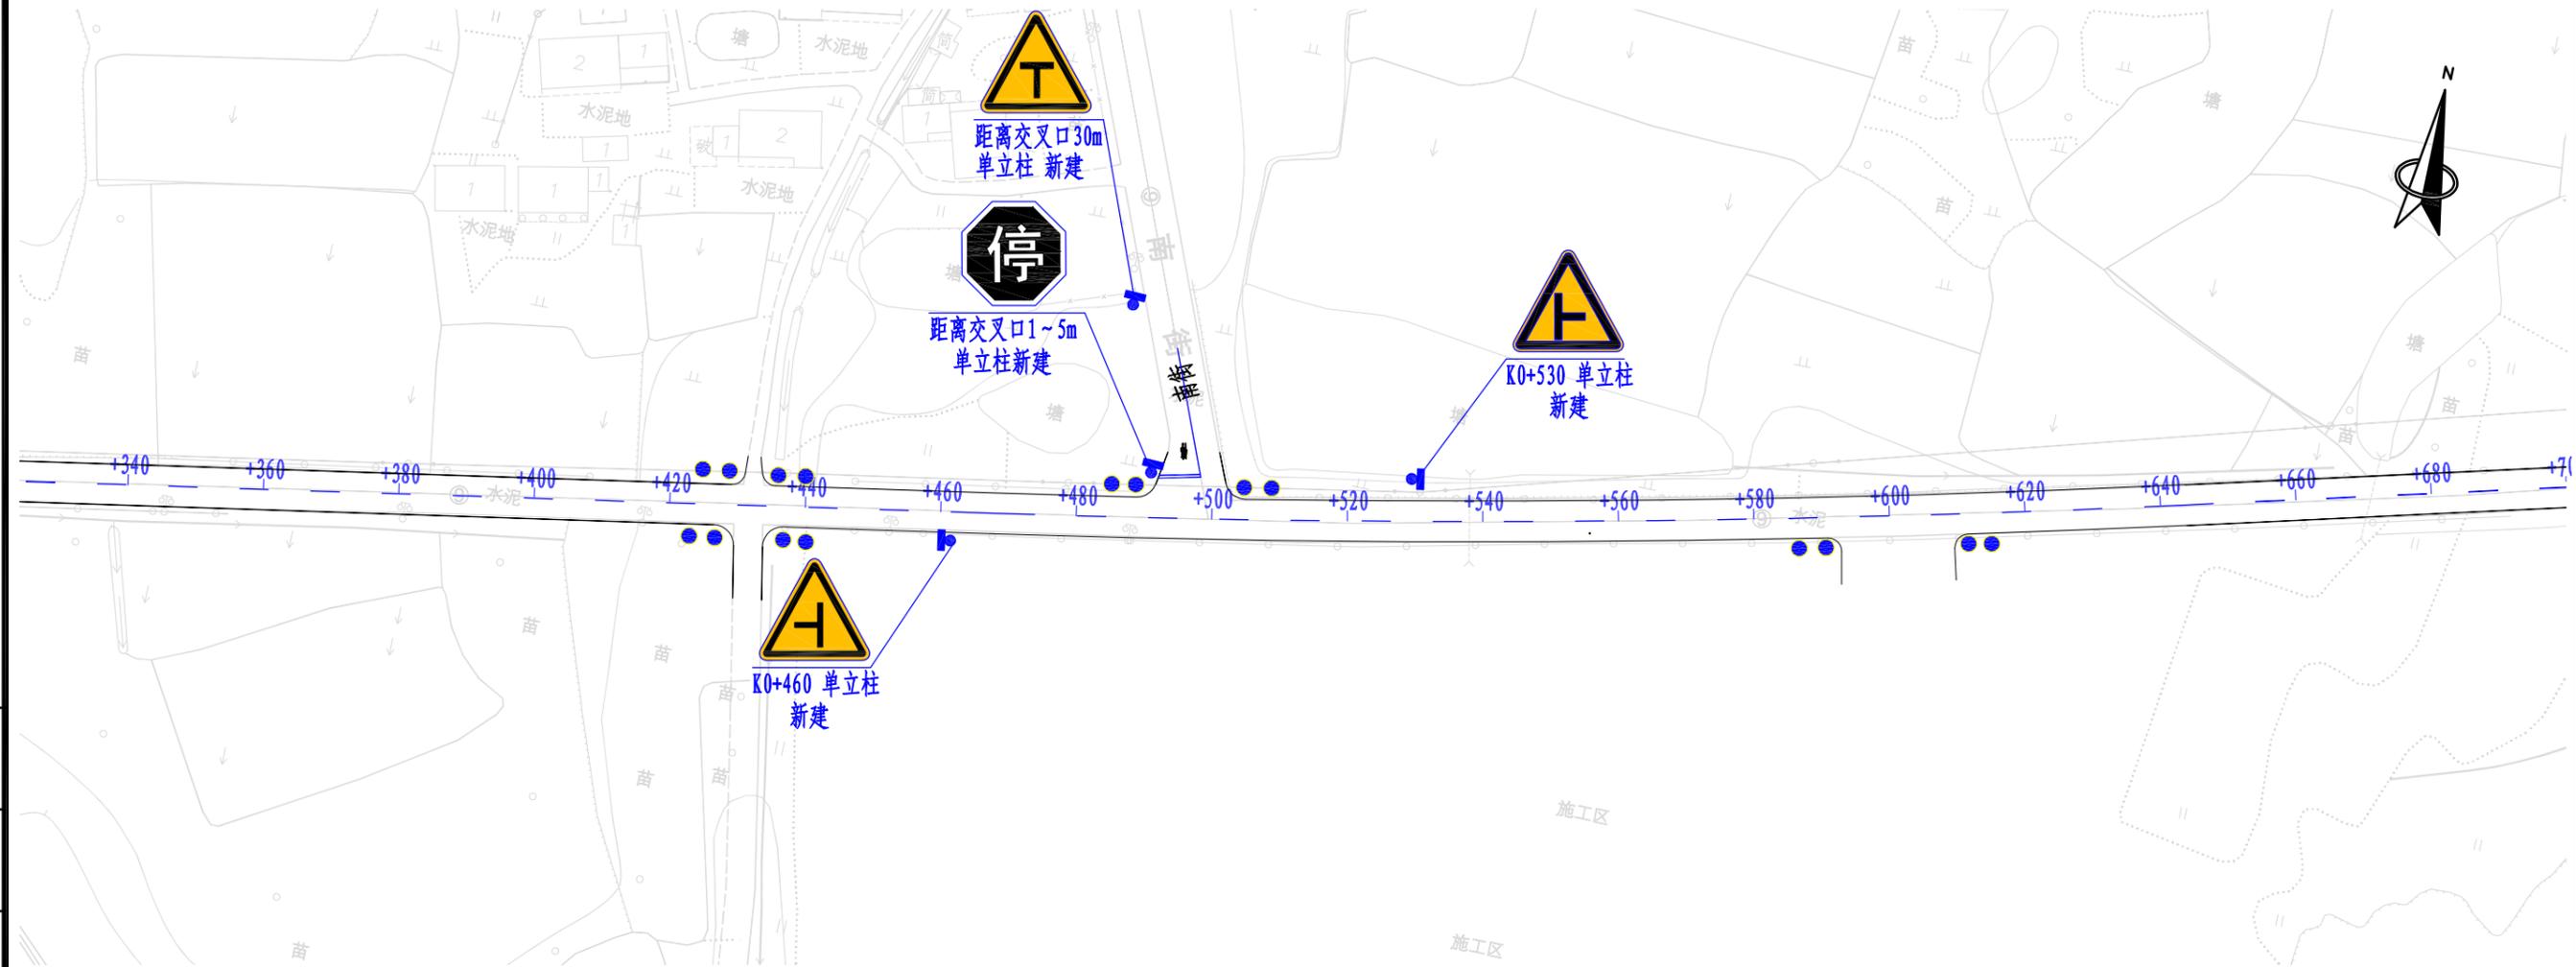

图例:

● 道口标柱


附注:

- 1、图中尺寸单位均以m计。
- 2、平面坐标系统为CGCS2000坐标系。  
高程系统为1985国家高程基准。
- 3、本图比例为1: 1000。


|    |  |
|----|--|
| 制图 |  |
| 日期 |  |
| 签字 |  |
| 专业 |  |
| 日期 |  |
| 签字 |  |
| 专业 |  |

|  |      |            |    |    |       |     |             |     |    |      |               |     |         |
|--|------|------------|----|----|-------|-----|-------------|-----|----|------|---------------|-----|---------|
|  上海瑞桥土木工程咨询有限公司<br>RUIQIAO CIVIL ENGINEERING<br>CONSULTANTS CO. LTD. SHANGHAI | 工程名称 | 罗村村南环路改造工程 |    |    |       | 图名  | 交通安全设施平面布置图 |     |    | 工程编号 | 2024RQ08-S005 | 专业  | 道路      |
|  | 设计   | 姜小朋        | 校核 | 陈科 | 专业负责人 | 邓景七 | 项目负责人       | 柏雨彤 | 审核 | 柏雨彤  | 审定            | 柏雨彤 | 比例      |
|  |      |            |    |    |       |     |             |     |    | 图号   | S-10-1        | 日期  | 2024.07 |




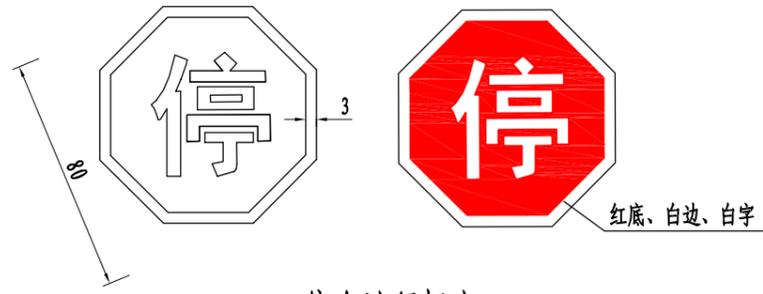


停车让行标志

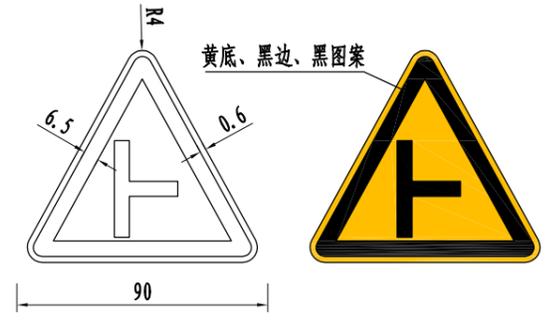


交叉路口标志

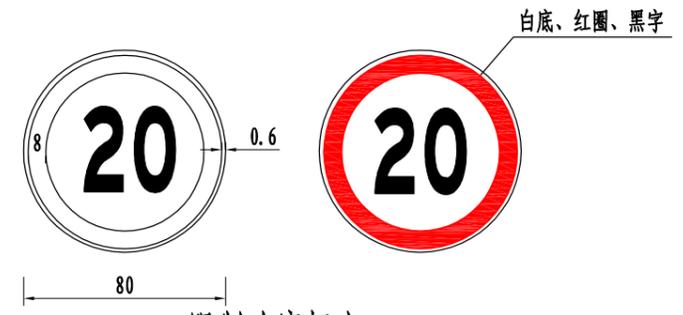


限制速度标志

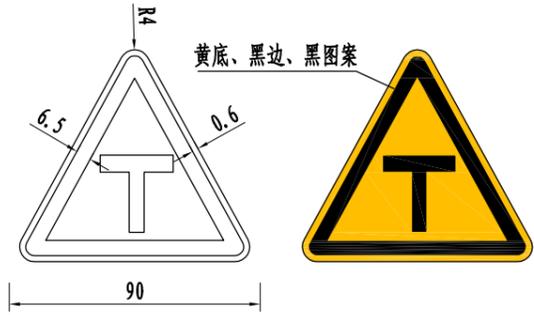


交叉路口标志

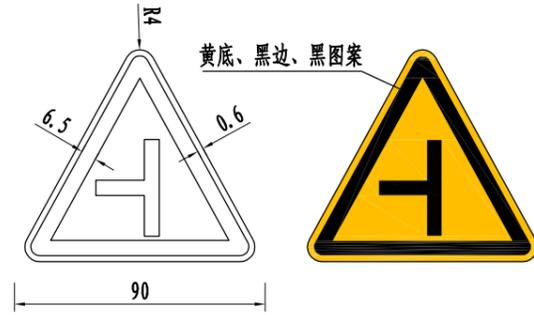


交叉路口标志

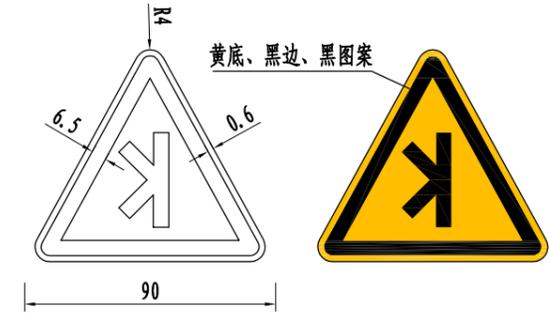

交叉路口标志

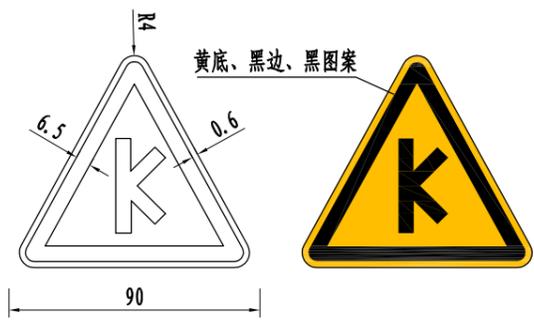

交叉路口标志

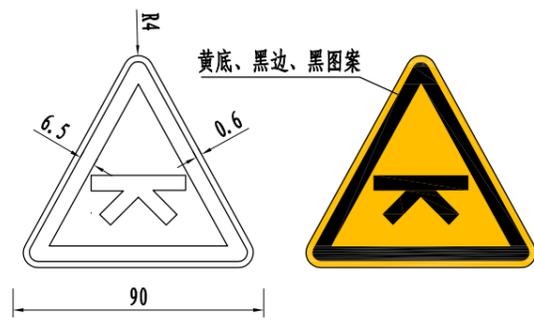


交叉路口标志

附注：  
 1、本图尺寸均以cm为单位。  
 2、标志牌颜色、规格、详见《道路交通标志标线》（GB5768-2022）、《公路交通安全设施设计规范（JTGD81-2017）》、《公路交通安全设施设计细则（JT/TD81-2017）》。

|    |  |
|----|--|
| 图  |  |
| 制  |  |
| 日期 |  |
| 签字 |  |
| 专业 |  |
| 日期 |  |
| 签字 |  |
| 专业 |  |

### 工程数量表

| 项目类别 | 材料名称                  | 编号   | 规格型号                             | 数量 (个) | 单件重 (Kg) | 合计    | 备注          |
|------|-----------------------|------|----------------------------------|--------|----------|-------|-------------|
|      | 电焊钢管                  | 1    | $\phi 89 \times 4.5 \times 3000$ | 1      | 28.13    | 28.13 |             |
| 金属材料 | 钢板                    | 2    | 300×14                           | 1      | 9.89     | 20.37 |             |
|      |                       | 3    | 105.5×10×200                     | 4      | 1.66     |       |             |
|      |                       | 4    | 89×5                             | 1      | 0.31     |       |             |
|      |                       | 5    | 300×5                            | 1      | 3.53     |       |             |
|      |                       | 基础法兰 |                                  |        |          |       |             |
|      | 抱箍                    | 6    | 311.372×50×5                     | 2      | 0.61     | 2.20  |             |
|      |                       | 7    | 202.682×50×5                     | 2      | 0.40     |       |             |
|      | 钢筋                    | 8    | $\Phi 12 \times 920$             | 8      | 0.64     | 8.82  |             |
|      |                       | 9    | $\phi 8 \times 2180$             | 4      | 0.86     |       |             |
|      |                       | 10   | $\phi 8 \times 340$              | 2      | 0.13     |       |             |
|      | 直角地脚螺栓                | 11   | M20×600                          | 4      | 1.69     | 7.00  | G/ZB-185-73 |
|      | 方头螺栓                  | 12   | M12×35                           | 4      | 0.06     |       | GB-8-76     |
|      | 铝合金板                  | 13   | $\phi 820 \times 2$              | 1      | 3.63     | 5.09  | LF2         |
|      | 铝合金龙骨                 | 14   | 600                              | 2      | 0.72     |       | LD31        |
|      | 铝合金沉头铆钉               | 15   | M4×12                            | 28     | 0.0005   |       | GB-869-86   |
| 混凝土  | C30砼(m <sup>3</sup> ) |      |                                  |        |          | 0.29  |             |

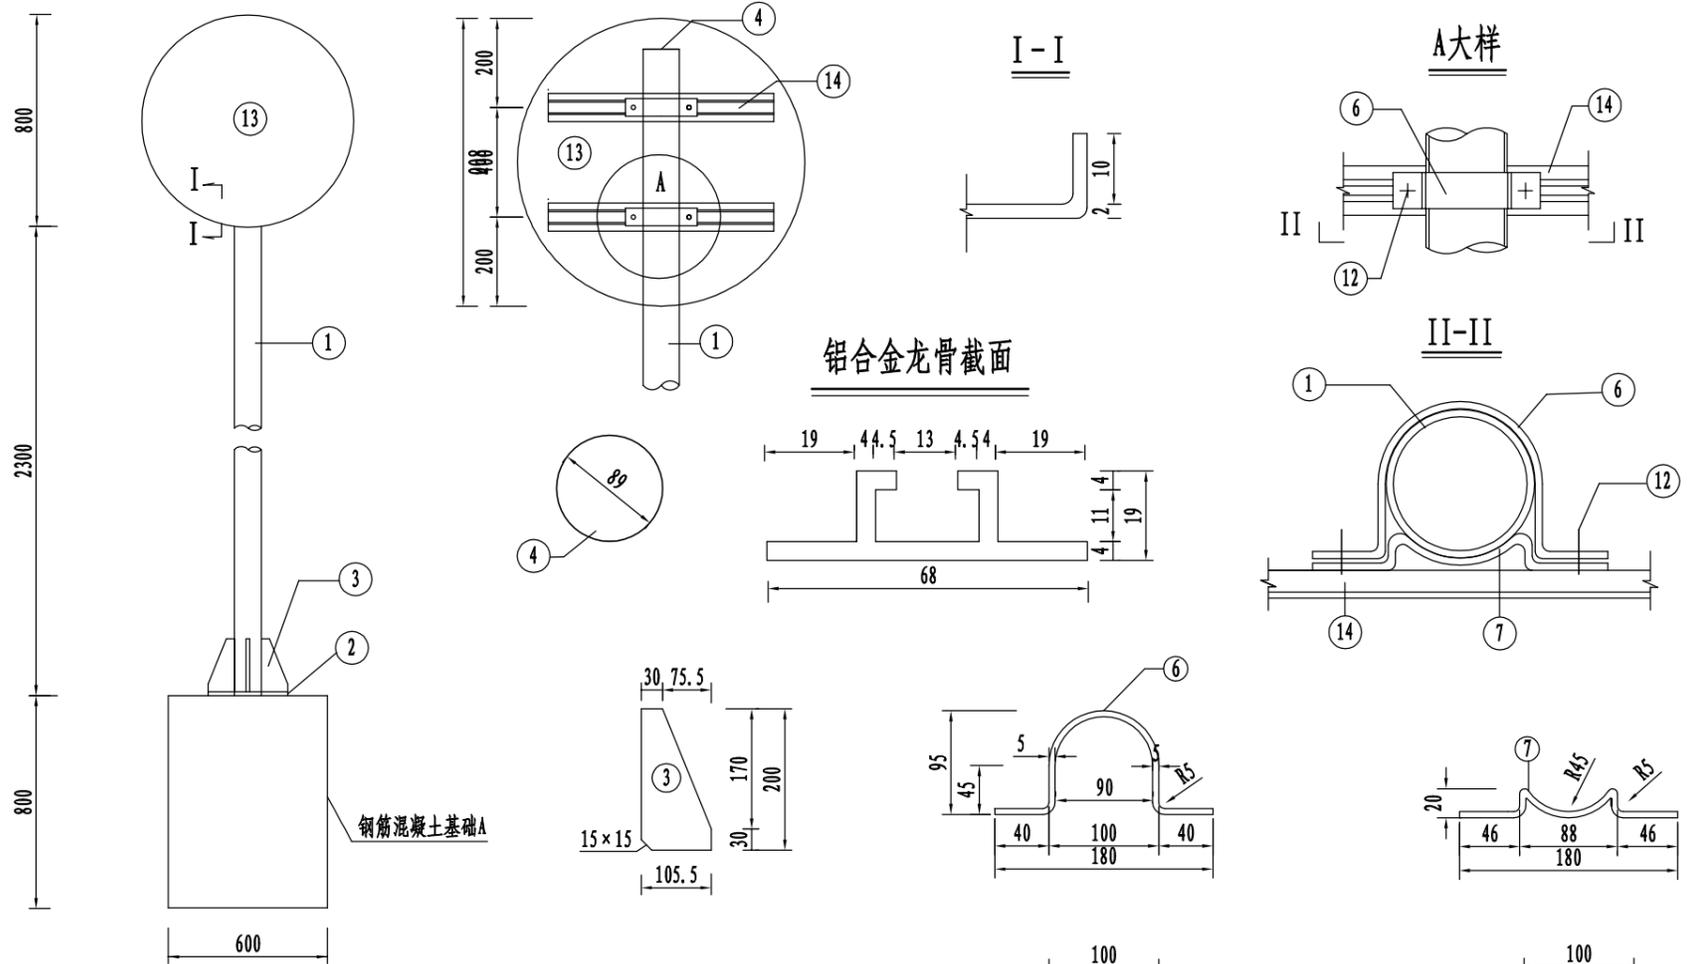

|    |  |
|----|--|
| 图制 |  |
| 日期 |  |
| 签字 |  |
| 专业 |  |
| 日期 |  |
| 签字 |  |
| 专业 |  |

#### 附注:

- 1、本图尺寸均以mm计。
- 2、图中 $\Phi 12$ 为HRB400钢筋， $\phi 8$ 为HPB300钢筋。
- 3、钢材全部采用Q235钢：钢管、钢板采用热浸镀锌防腐处理后，再作喷塑防腐处理，喷塑处理的钢构件镀锌量不小于275g/m<sup>2</sup>。
- 4、焊条采用T42，底座法兰与地角螺栓之间为点焊。
- 5、铝合金沉头铆钉，用于铆接铝合金龙骨和铝合金，间距为100mm（图中未示出）。




上海瑞桥土木工程咨询有限公司  
RUIQIAO CIVIL ENGINEERING  
CONSULTANTS CO. LTD. SHANGHAI


|      |            |    |    |        |     |           |     |      |               |    |     |
|------|------------|----|----|--------|-----|-----------|-----|------|---------------|----|-----|
| 工程名称 | 罗村村南环路改造工程 |    |    |        | 图名  | 交通标志结构设计图 |     | 工程编号 | 2024RQ08-S005 | 专业 | 道路  |
| 设计   | 姜小朋        | 校核 | 陈科 | 专业负责人  | 邓景心 | 项目负责人     | 柏雨彤 | 审核   | 柏雨彤           | 审定 | 柏雨彤 |
| 比例   |            |    | 图号 | S-10-3 | 日期  | 2024.07   |     |      |               |    |     |

工程数量表


| 项目类别 | 材料名称     | 编号 | 规格型号         | 数量(个) | 单件重(Kg) | 合计        | 备注          |
|------|----------|----|--------------|-------|---------|-----------|-------------|
|      | 电焊钢管     | 1  | φ89×4.5×3050 | 1     | 28.60   | 28.60     |             |
| 金属材料 | 钢板       | 2  | 300×14       | 1     | 9.89    | 20.37     |             |
|      |          | 3  | 105.5×10×200 | 4     | 1.66    |           |             |
|      |          | 4  | 89×5         | 1     | 0.31    |           |             |
|      |          | 5  | 300×5        | 1     | 3.53    |           |             |
|      |          |    |              |       |         |           |             |
|      | 抱箍       | 6  | 311.372×50×5 | 2     | 0.61    | 2.20      |             |
|      |          | 7  | 202.682×50×5 | 2     | 0.40    |           |             |
|      | 钢筋       | 8  | ±12×720      | 8     | 0.64    | 8.82      |             |
|      |          | 9  | φ8×2180      | 4     | 0.86    |           |             |
|      |          | 10 | φ8×340       | 2     | 0.13    |           |             |
|      | 直角地脚螺栓   | 11 | M20×600      | 4     | 1.69    | 7.00      | G/ZB-185-73 |
|      | 方头螺栓     | 12 | M12×35       | 4     | 0.06    |           | GB-8-76     |
|      | 铝合金板     | 13 | 920×799×2    | 1     | 1.99    | 3.30      | LF2         |
|      | 铝合金龙骨    | 14 | 400          | 1     | 0.48    |           | LD31        |
|      |          |    | 600          | 1     | 0.72    |           |             |
|      | 铝合金沉头铆钉  | 15 | M4×12        | 24    | 0.0005  | GB-869-86 |             |
| 圬工   | C30砼(m³) |    |              |       |         | 0.29      |             |

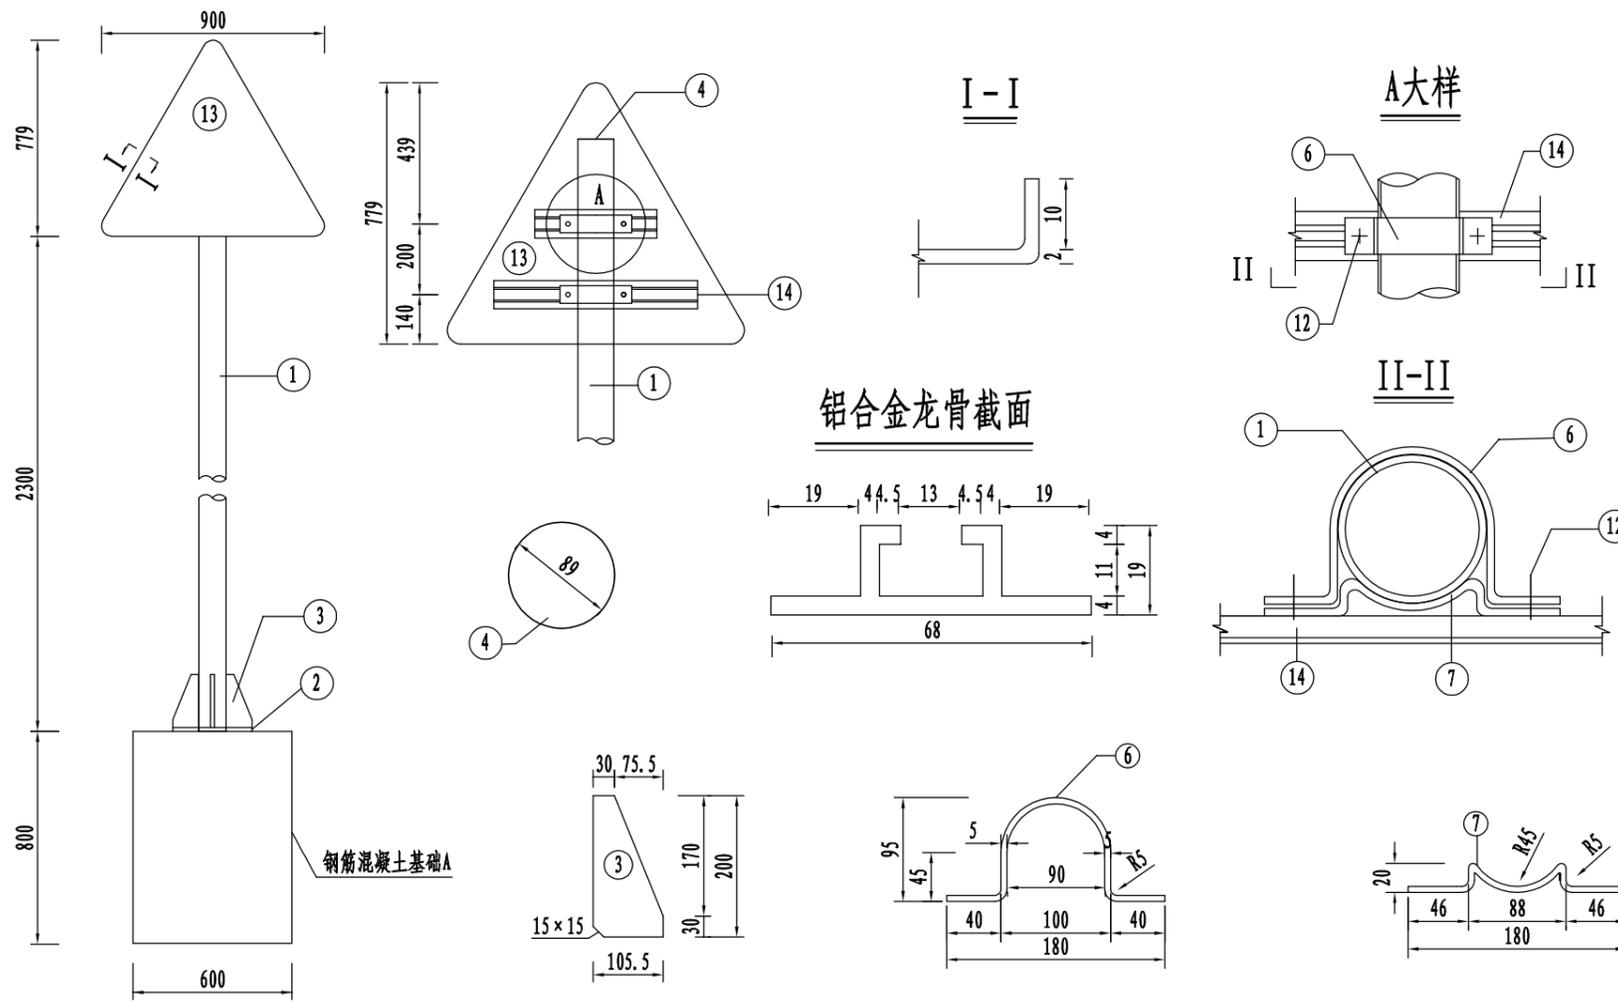


基础钢筋立面

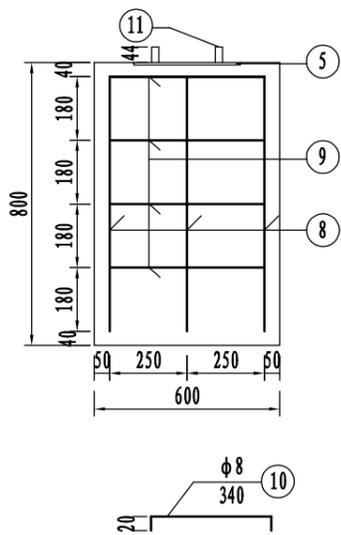


基础钢筋平面

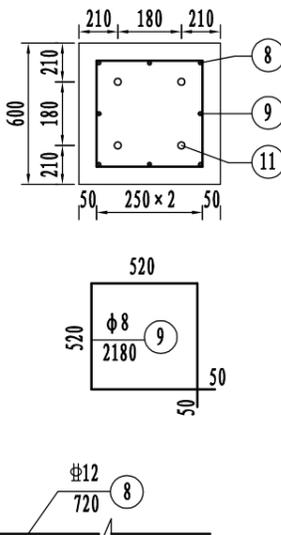


I-I

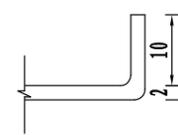




A大样

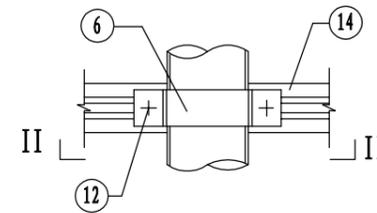


II-II

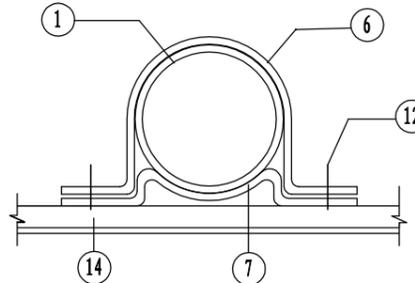

铝合金龙骨截面

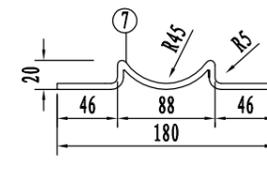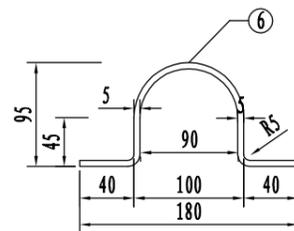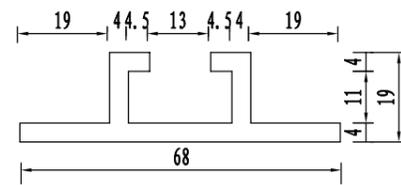

立柱法兰盘平面

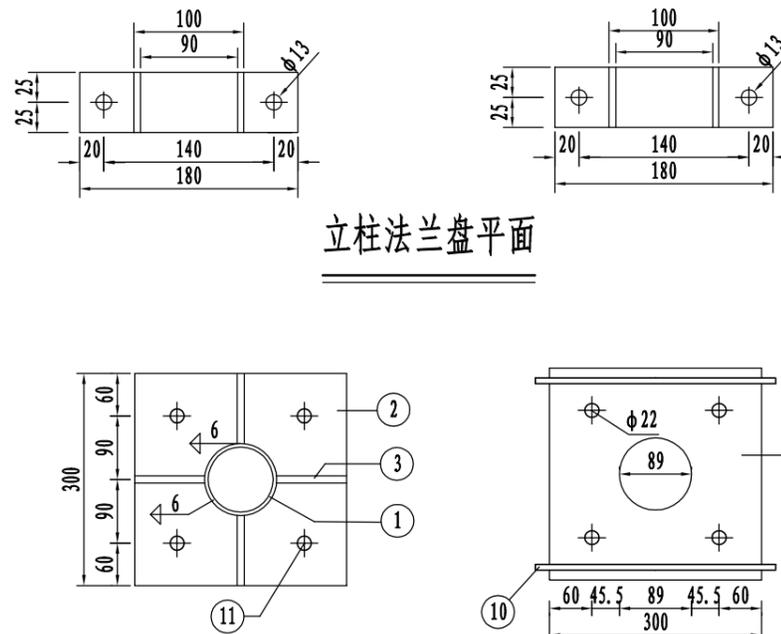

附注:

- 1、本图尺寸均以mm计。
- 2、图中φ12为HRB400钢筋，φ8为HPB300钢筋。
- 3、钢材全部采用Q235钢：钢管、钢板采用热浸镀锌防腐处理后，再作喷塑防腐处理，喷塑处理的钢构件镀锌量不小于275g/m<sup>2</sup>。
- 4、焊条采用T42，底座法兰与地角螺栓之间为点焊。
- 5、铝合金沉头铆钉，用于铆接铝合金龙骨和铝合金，间距为100mm（图中未示出）。

|    |  |
|----|--|
| 制图 |  |
| 日期 |  |
| 签字 |  |
| 专业 |  |
| 日期 |  |
| 签字 |  |
| 专业 |  |




上海瑞桥土木工程咨询有限公司  
RUIQIAO CIVIL ENGINEERING  
CONSULTANTS CO. LTD. SHANGHAI

|      |            |    |    |       |           |       |      |               |     |         |     |
|------|------------|----|----|-------|-----------|-------|------|---------------|-----|---------|-----|
| 工程名称 | 罗村村南环路改造工程 |    |    | 图名    | 交通标志结构设计图 |       | 工程编号 | 2024RQ08-S005 | 专业  | 道路      |     |
| 设计   | 姜小朋        | 校核 | 陈科 | 专业负责人 | 邓景心       | 项目负责人 | 柏雨彤  | 审核            | 柏雨彤 | 审定      | 柏雨彤 |
|      |            |    |    |       |           |       | 图号   | S-10-3        | 日期  | 2024.07 |     |

工程数量表

| 项目类别    | 材料名称                  | 编号    | 规格型号         | 数量 (个) | 单件重 (Kg)  | 合计    | 备注          |
|---------|-----------------------|-------|--------------|--------|-----------|-------|-------------|
| 金属材料    | 电焊钢管                  | 1     | φ89×4.5×3000 | 1      | 28.13     | 28.13 |             |
|         | 钢板                    | 2     | 300×14       | 1      | 9.89      | 20.37 |             |
|         |                       | 3     | 105.5×10×200 | 4      | 1.66      |       |             |
|         |                       | 4     | 89×5         | 1      | 0.31      |       |             |
|         |                       | 5     | 300×5        | 1      | 3.53      |       |             |
|         |                       | 基础法兰  |              |        |           |       |             |
|         | 抱箍                    | 6     | 311.372×50×5 | 2      | 0.61      | 2.20  |             |
|         |                       | 7     | 202.682×50×5 | 2      | 0.40      |       |             |
|         | 钢筋                    | 8     | φ12×720      | 8      | 0.64      | 8.82  |             |
|         |                       | 9     | φ8×2180      | 4      | 0.86      |       |             |
|         |                       | 10    | φ8×340       | 2      | 0.13      |       |             |
|         | 直角地脚螺栓                | 11    | M20×600      | 4      | 1.69      | 7.00  | G/ZB-185-73 |
|         | 方头螺栓                  | 12    | M12×35       | 4      | 0.06      |       | GB-8-76     |
|         | 铝合金板                  | 13    | φ820×2       | 1      | 3.63      | 5.09  | LF2         |
|         | 铝合金龙骨                 | 14    | 600          | 2      | 0.72      |       | LD31        |
| 铝合金沉头铆钉 | 15                    | M4×12 | 28           | 0.0005 | GB-869-86 |       |             |
| 混凝土     | C30砼(m <sup>3</sup> ) |       |              |        |           | 0.29  |             |

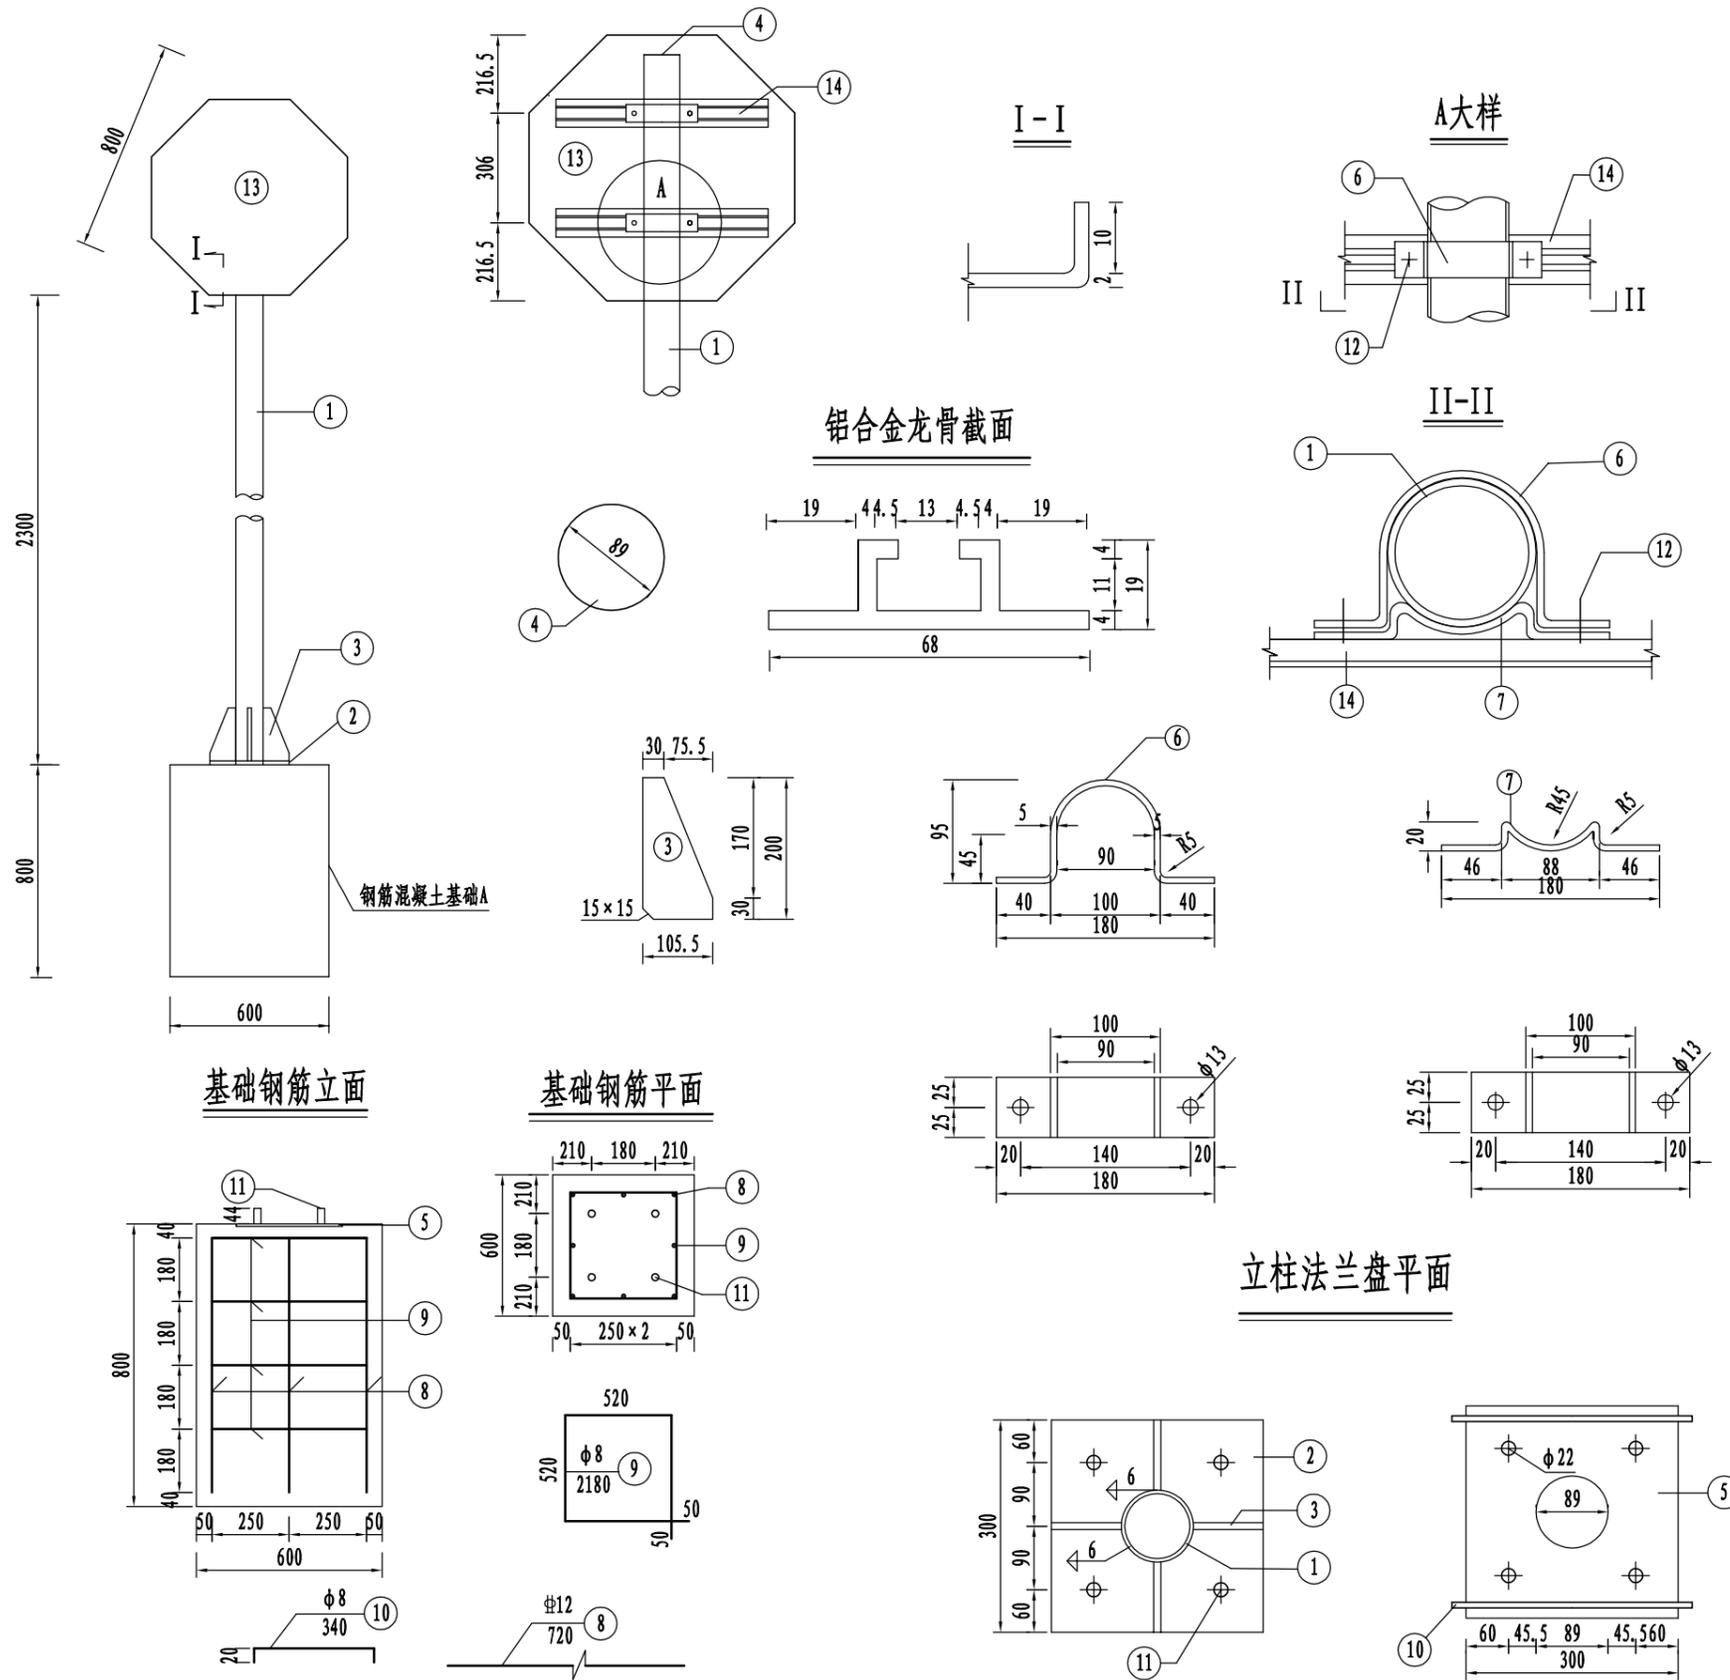

附注:

- 1、本图尺寸均以mm计。
- 2、图中φ12为HRB400钢筋，φ8为HPB300钢筋。
- 3、钢材全部采用Q235钢：钢管、钢板采用热浸镀锌防腐处理后，再作喷塑防腐处理，喷塑处理的钢结构件镀锌量不小于275g/m<sup>2</sup>。
- 4、焊条采用T42，底座法兰与地角螺栓之间为点焊。
- 5、铝合金沉头铆钉，用于铆接铝合金龙骨和铝合金，间距为100mm（图中未示出）。

|    |  |
|----|--|
| 图  |  |
| 制  |  |
| 日期 |  |
| 签字 |  |
| 专业 |  |
| 日期 |  |
| 签字 |  |
| 专业 |  |



上海瑞桥土木工程咨询有限公司  
RUIQIAO CIVIL ENGINEERING  
CONSULTANTS CO. LTD. SHANGHAI

工程名称

罗村村南环路改造工程

图名

交通标志结构设计图

工程编号 2024RQ08-S005

专业 道路

设计

校核

陈科

专业负责人

邓景

项目负责人

审核

审核

比例

图号


S-10-3

日期


2024.07




### 道口标柱

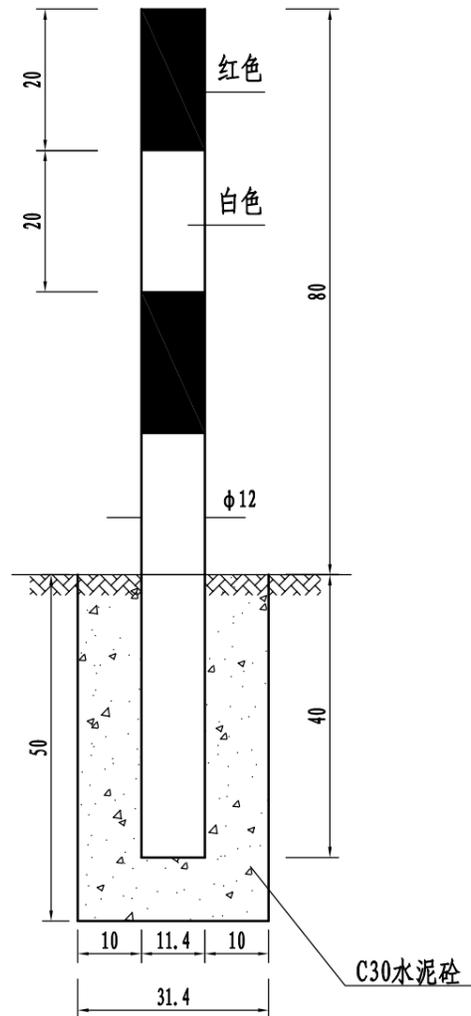

### 标柱断面

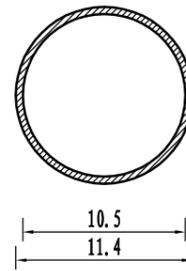

### 标柱位置示意

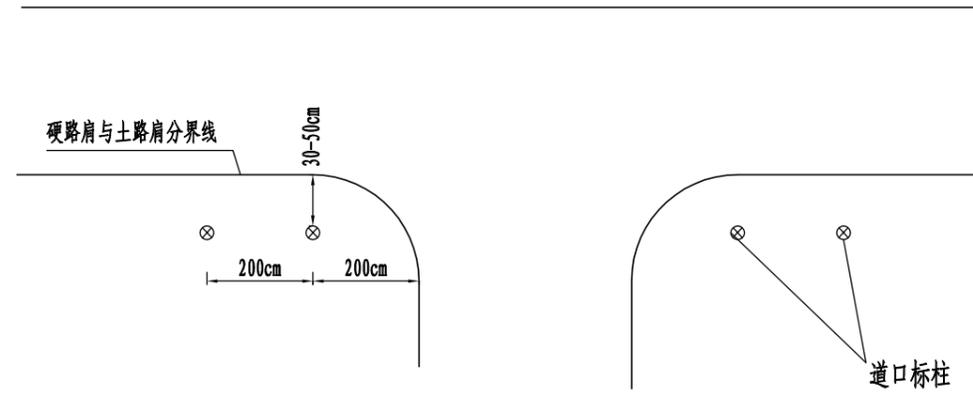

#### 附注:

- 1、本图尺寸均以cm计。
- 2、道口标柱均用镀锌钢管制作，管壁厚4.5mm。
- 3、道口标柱身每隔20cm涂红白相间的反光膜。
- 4、道口标柱一般用于交叉路口处，如图所示。
- 5、道口标柱距离硬路肩外边缘30-50cm。

|    |  |
|----|--|
| 图  |  |
| 制  |  |
| 日期 |  |
| 签字 |  |
| 专业 |  |
| 日期 |  |
| 签字 |  |
| 专业 |  |



上海瑞桥土木工程咨询有限公司  
RUIQIAO CIVIL ENGINEERING  
CONSULTANTS CO. LTD. SHANGHAI

|      |            |    |    |       |         |         |     |    |      |               |    |    |  |
|------|------------|----|----|-------|---------|---------|-----|----|------|---------------|----|----|--|
| 工程名称 | 罗村村南环路改造工程 |    |    |       | 图名      | 道口标柱设计图 |     |    | 工程编号 | 2024RQ08-S005 | 专业 | 道路 |  |
| 设计   | 姜小朋        | 校核 | 陈科 | 专业负责人 | 邓景七     | 项目负责人   | 柏雨彤 | 审核 | 姜    | 审定            | 姜  | 比例 |  |
| 图号   | S-10-5     |    |    | 日期    | 2024.07 |         |     |    |      |               |    |    |  |