


黄金村茅旅大道向西农田泄洪主通道疏浚工程

施工图




中地泓通信息技术有限公司
2023年02月

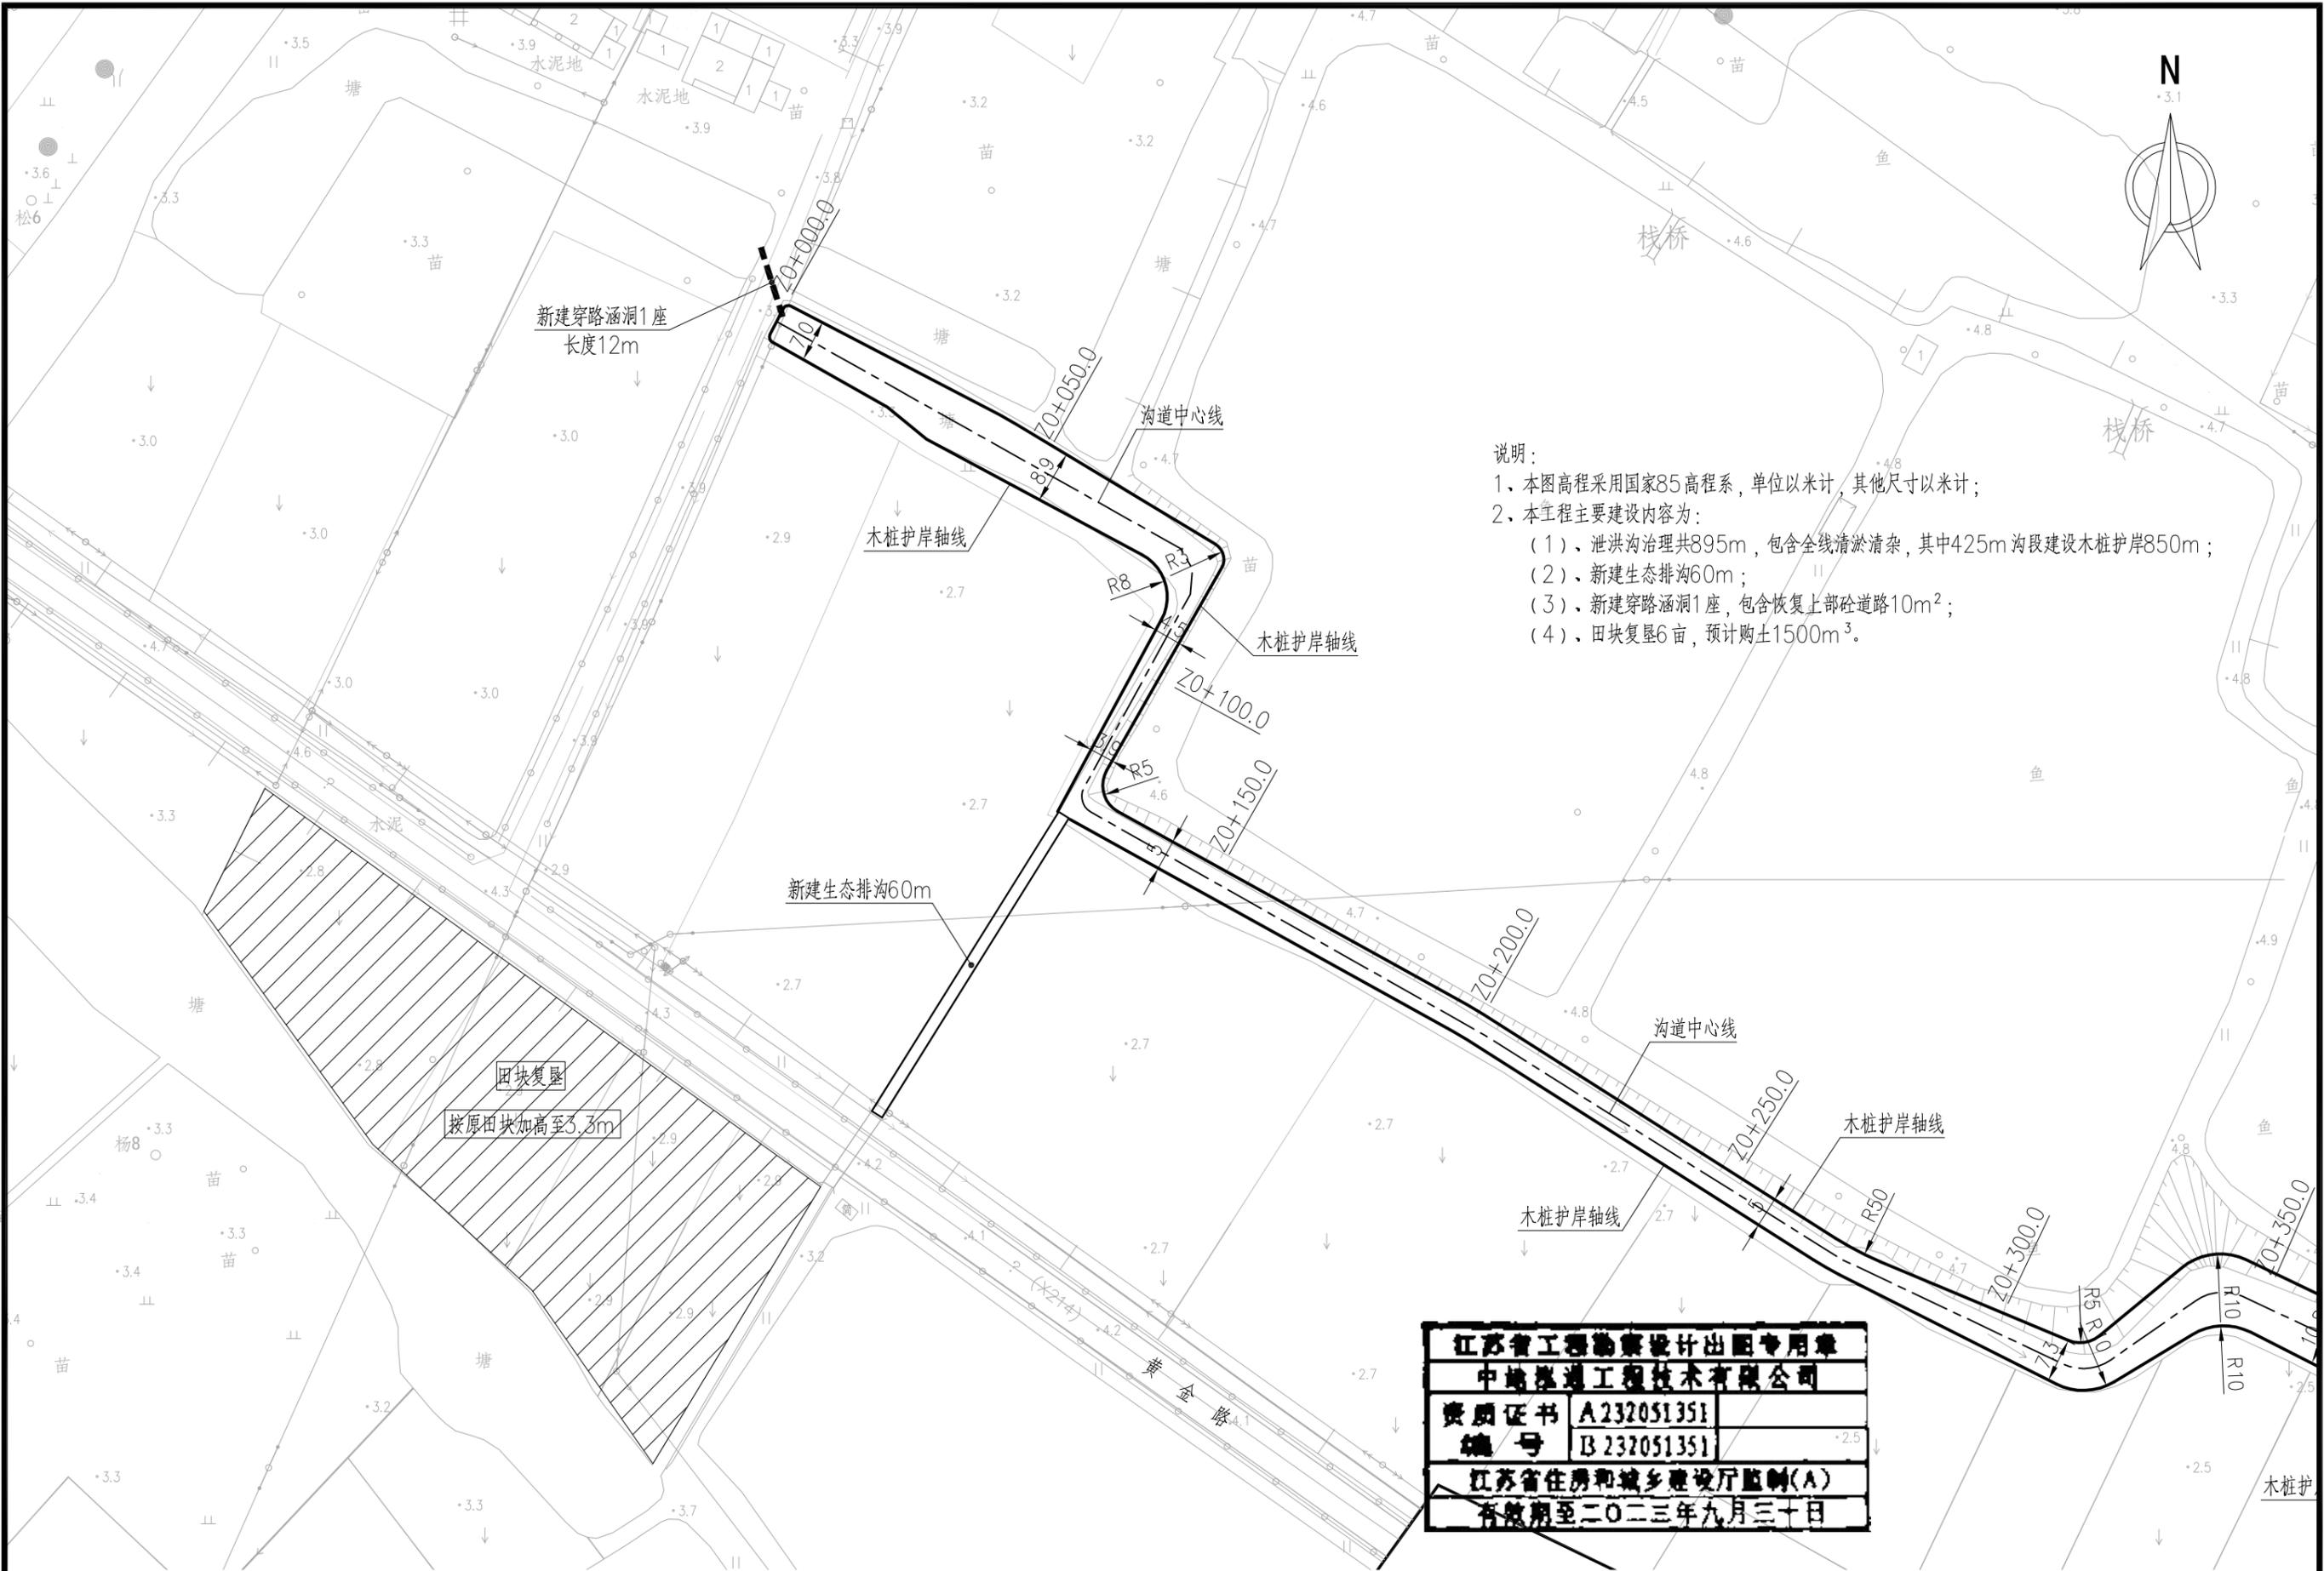

- 说明:
- 1、本图高程采用国家85高程系,单位以米计,其他尺寸以米计;
 - 2、本工程主要建设内容为:
 - (1)、泄洪沟治理共895m,包含全线清淤清杂,其中425m沟段建设木桩护岸850m;
 - (2)、新建生态排沟60m;
 - (3)、新建穿路涵洞1座,包含恢复上部砼道路10m²;
 - (4)、田块复垦6亩,预计购土1500m³。


江苏省工程勘察设计专用章	
中地泓通工程技术有限公司	
资质证书	A232051351
编号	B232051351
江苏省住房和城乡建设厅监制(A)	
有效期至二〇二三年九月三十日	

 中地泓通工程技术有限公司 工程设计证书: A232051351	建设单位	常州市金坛区朱林镇黄金村村民委员会	图名	平面布置图1/2		设计	欧阳志	张阳东	校核	陈晓波	陈映波	专业负责人	张仕兵	张仕兵	专业	水利	阶段	施工图	日期	2023年02月
	项目名称	黄金村茅旅大道向西农田泄洪主通道疏浚工程		审核	谢星星	谢星星	审定	欧丹瑜	欧丹瑜	项目负责人	张仕兵	张仕兵	设计号	2023/JT-003-水利	图号	S-01				

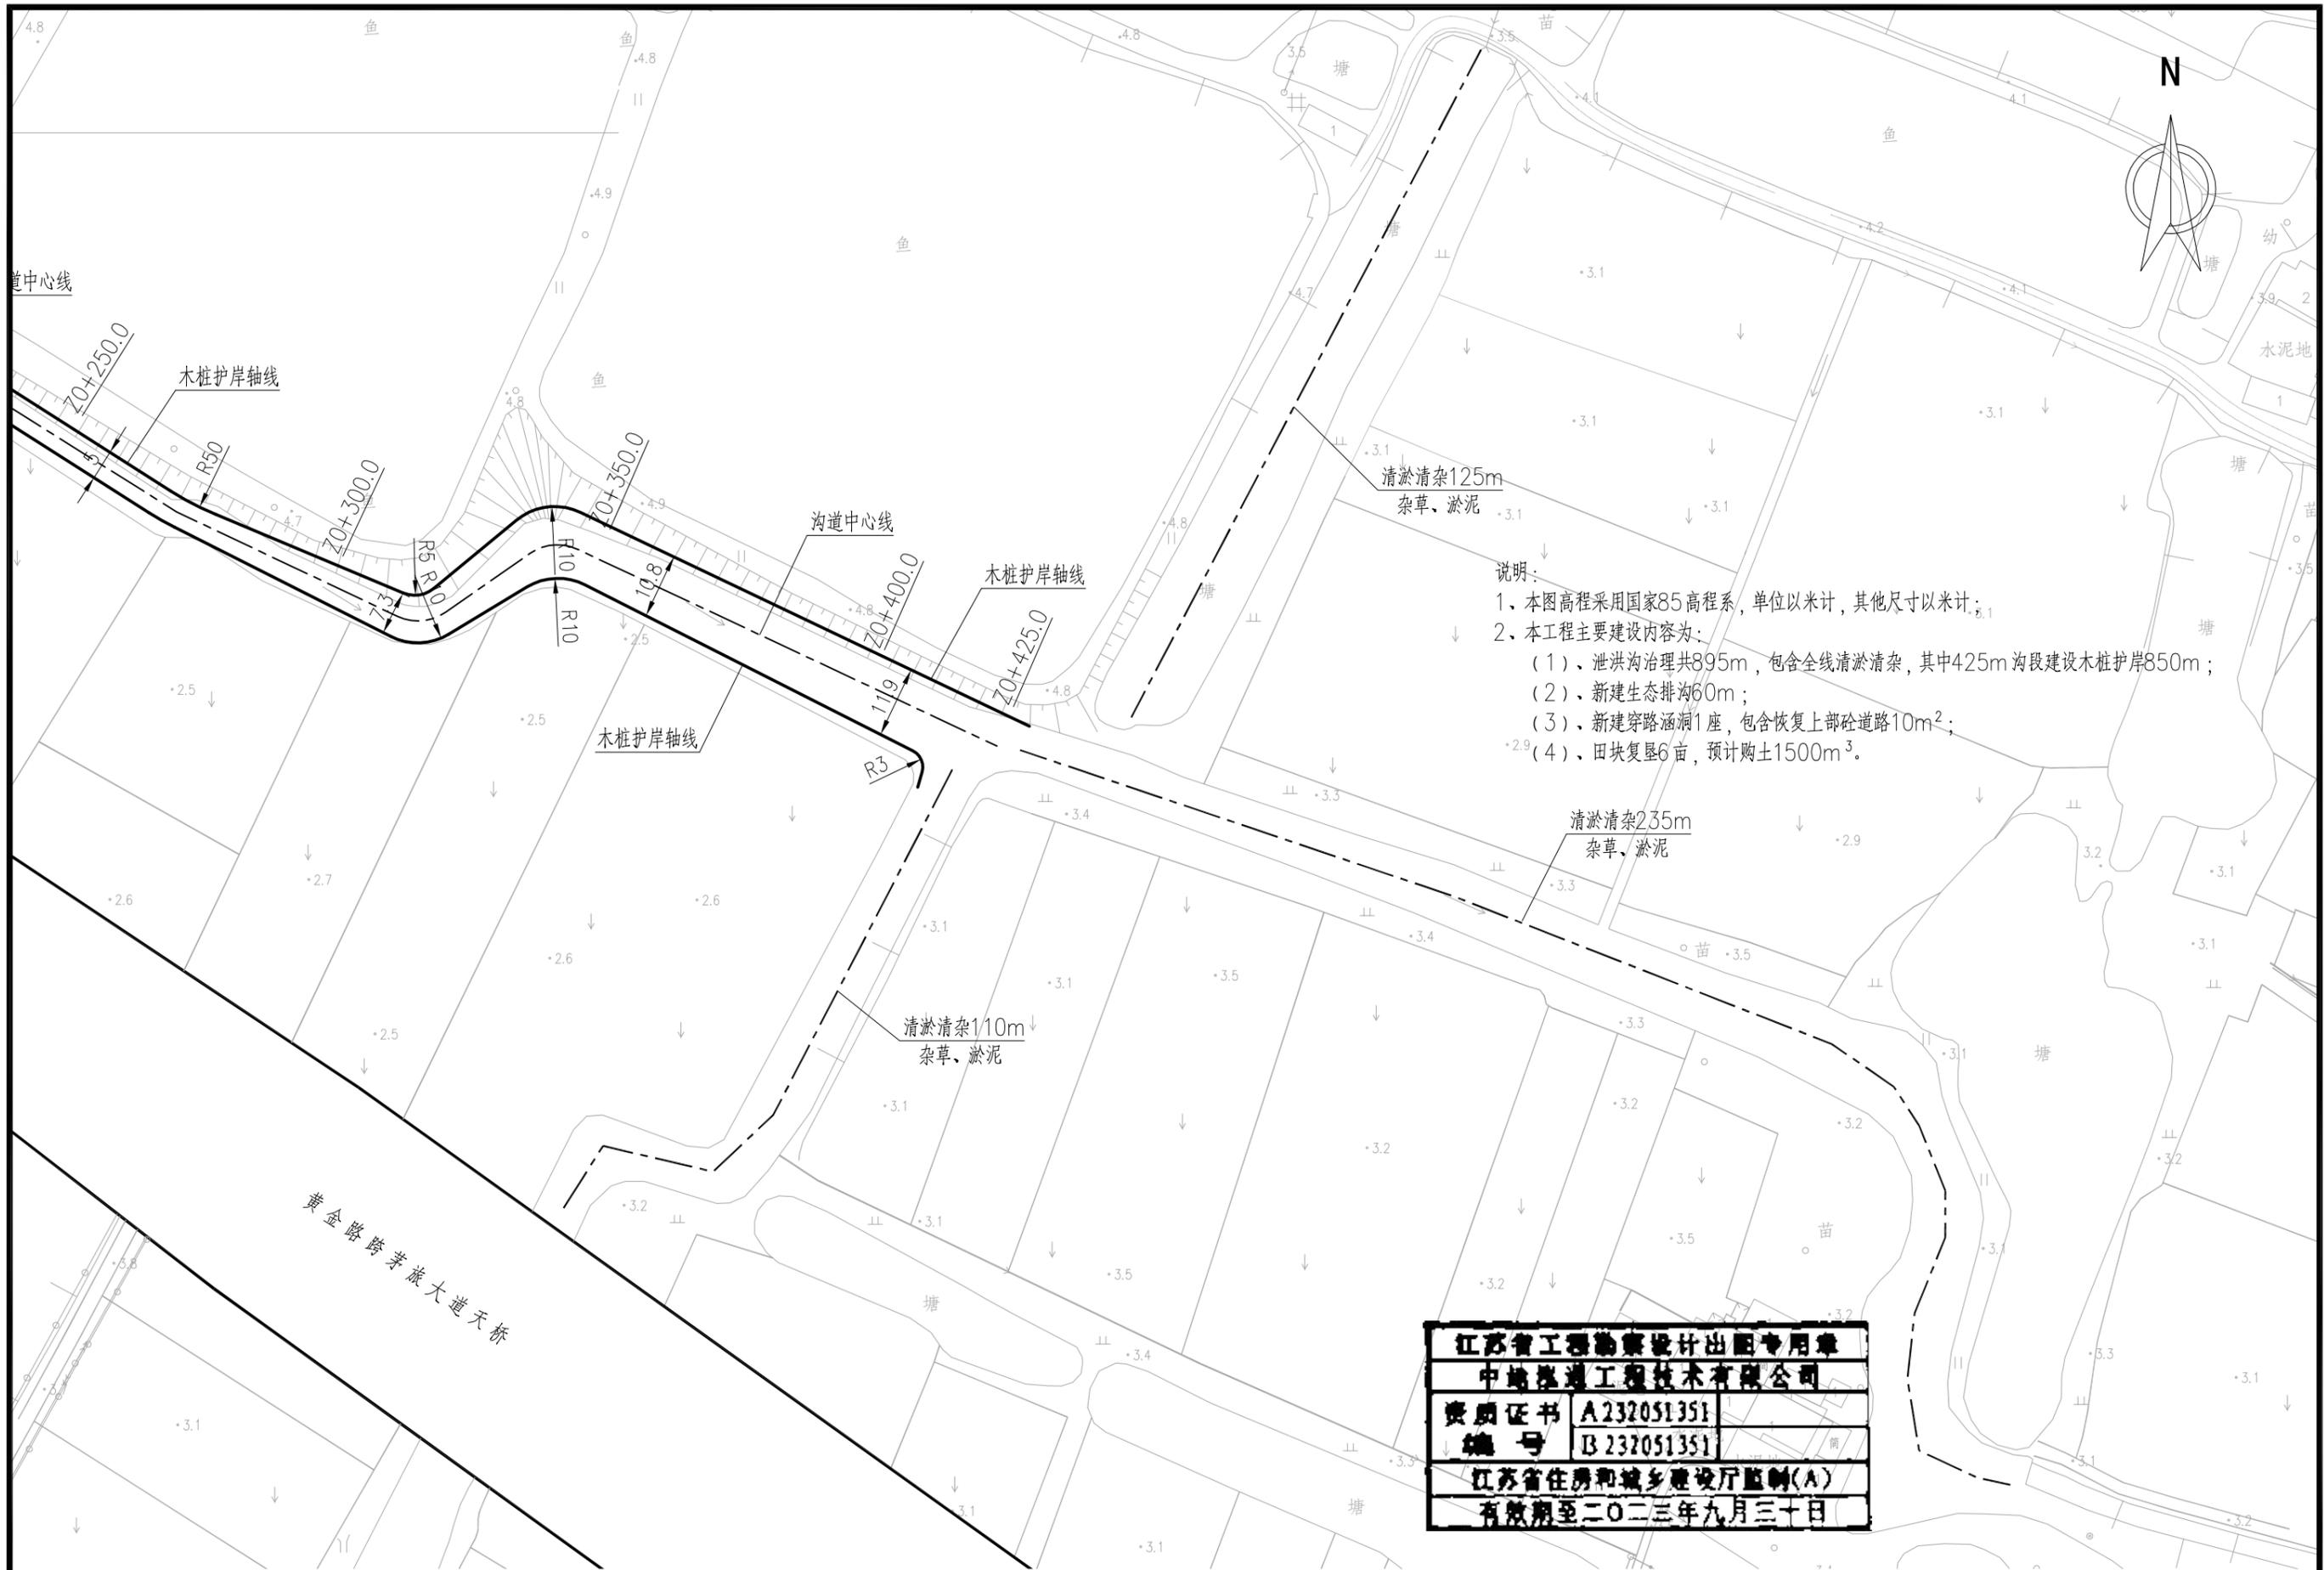

江苏省工程勘察设计专用章
 中地泓通工程技术有限公司
 资质证书 A232051351
 编号 B232051351
 江苏省住房和城乡建设厅监制(A)
 有效期至二〇二三年九月三十日

 中地泓通工程技术有限公司 工程设计证书: A232051351	建设单位	常州市金坛区朱林镇黄金村村民委员会	图名	平面布置图2/2		设计	欧阳志	张阳东	校核	陈晓波	陈晓波	专业负责人	张仕兵	张仕兵	专业	水利	阶段	施工图	日期	2023年02月
	项目名称	黄金村茅旅大道向西农田泄洪主通道疏浚工程		审核	谢星星	谢星星	审定	欧丹瑜	欧丹瑜	项目负责人	张仕兵	张仕兵	设计号	2023/JT-003-水利	图号	S-02				

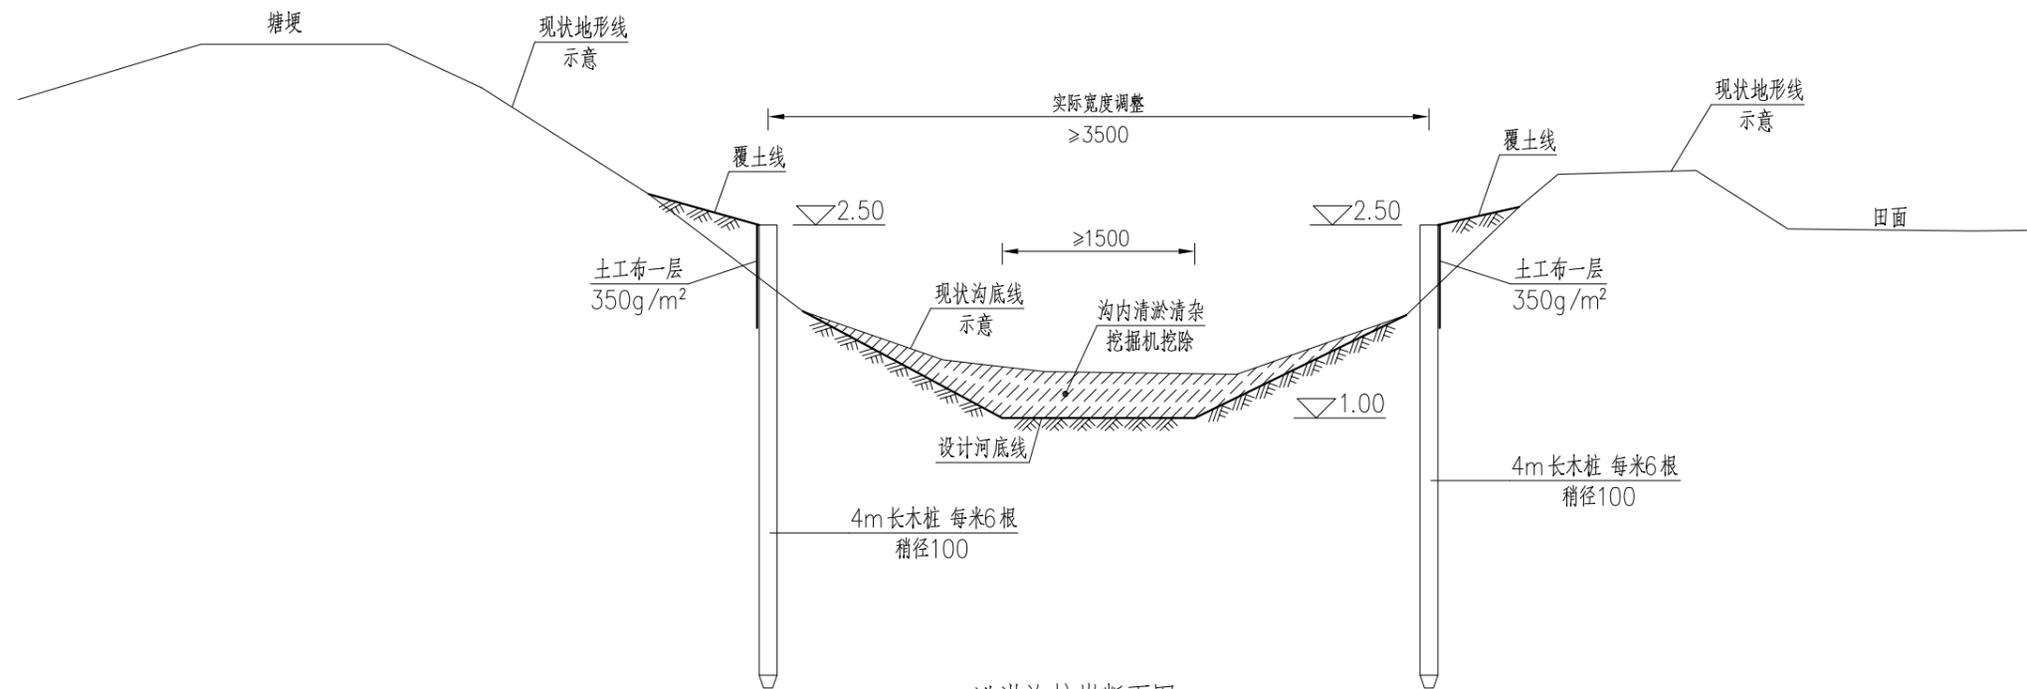


泄洪沟护岸断面图 1:50

江苏省工程勘察设计专用章	
中地泓通工程技术有限公司	
资质证书	A232051351
编号	B232051351
江苏省住房和城乡建设厅监制(A)	
有效期至二〇二三年九月三十日	


说明:

- 1、本图高程采用国家85高程系，单位以米计，其他尺寸以毫米计；
- 2、沟内清淤主要为杂草、杂物、淤泥等，由挖掘机挖除，就近堆放，量大时酌情外运。


中地泓通工程技术有限公司 工程设计证书: A232051351	建设单位	常州市金坛区朱林镇黄金村村民委员会	图名	泄洪沟护岸断面图		设计	欧阳志	张阳东	校核	陈晓波	陈晓波	专业负责人	张仕兵	张仕兵	专业	水利	阶段	施工图	日期	2023年02月
	项目名称	黄金村茅旅大道向西农田泄洪主通道疏浚工程		审核	谢星星	谢星星	审定	欧丹瑜	欧丹瑜	项目负责人	张仕兵	张仕兵	设计号	2023/JT-003-水利	图号	S-03				

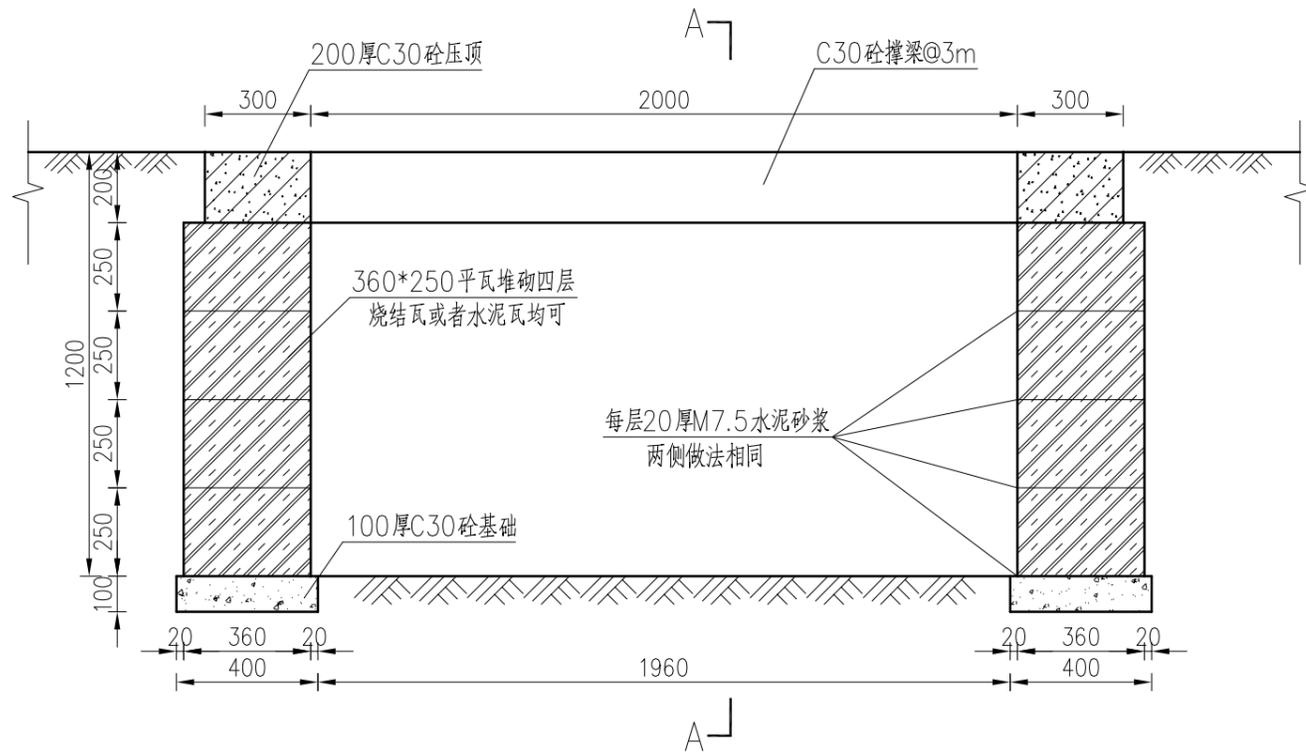


生态排水沟断面图 1:20

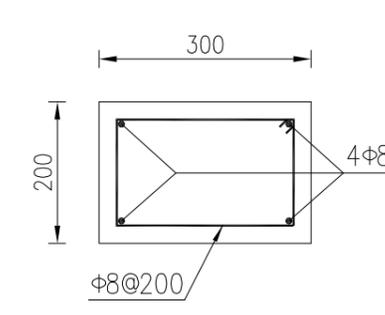

压顶配筋图 1:10

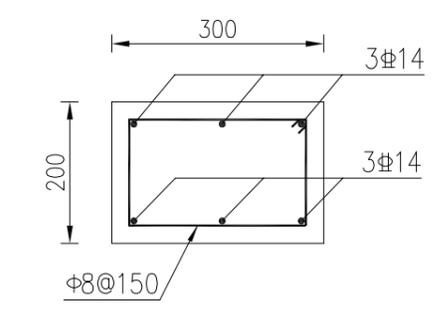

撑梁配筋图 1:10

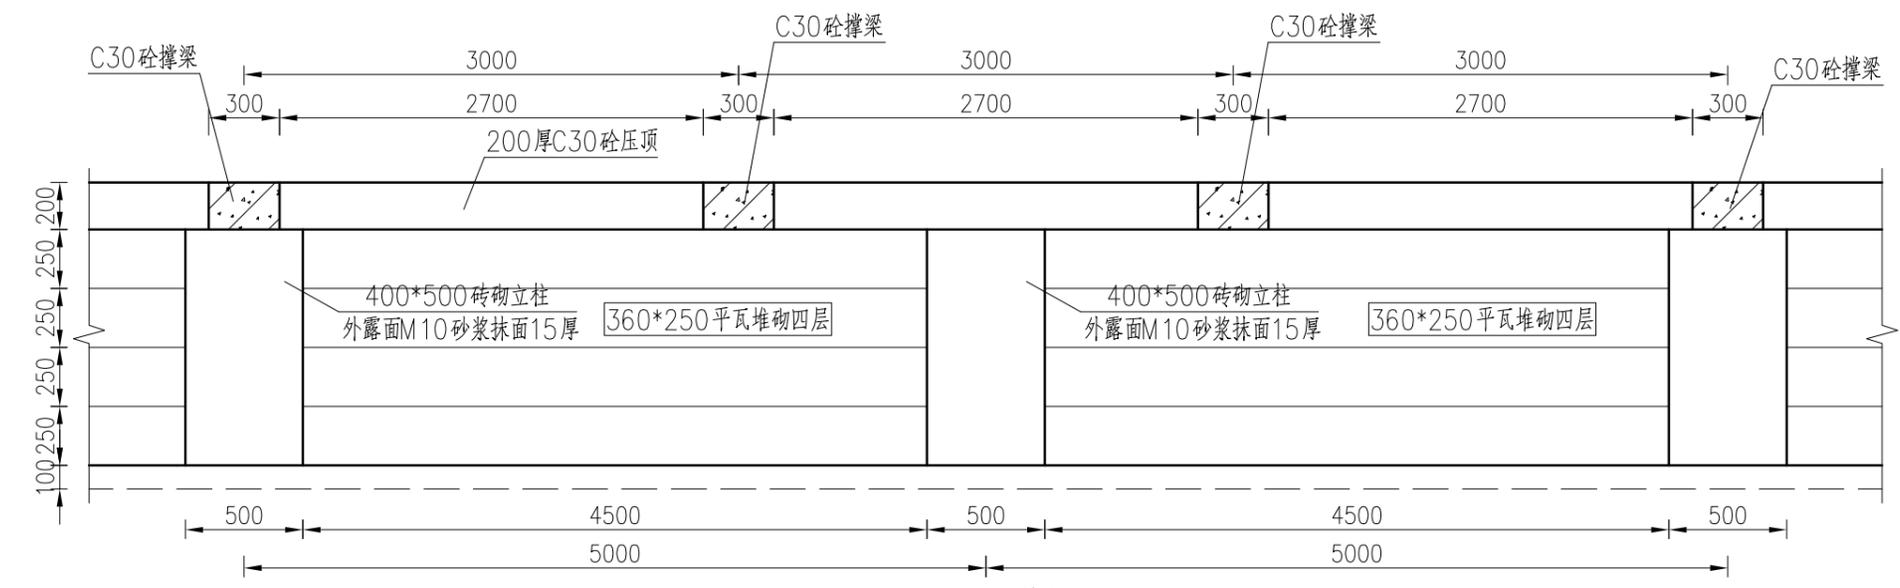


A-A立面图 1:30


江苏省工程勘察设计出图专用章
 中地泓通工程技术有限公司
 资质证书 A232051351
 编号 B232051351
 江苏省住房和城乡建设厅监制(A)
 有效期至二〇二三年九月三十日

说明：
 1、本图尺寸以毫米计；
 2、钢筋保护层厚度：压顶15mm，撑梁25mm。


中地泓通工程技术有限公司 工程设计证书：A232051351	建设单位	常州市金坛区朱林镇黄金村村民委员会	图名	泄洪沟护岸断面图				设计	欧阳志	张阳东	校核	陈晓波	陈晓波	专业负责人	张仕兵	张仕兵	专业	水利	阶段	施工图	日期	2023年02月
	项目名称	黄金村茅旅大道向西农田泄洪主通道疏浚工程		审核	谢星星	谢星星	审定	欧丹瑜	欧丹瑜	项目负责人	张仕兵	张仕兵	设计号	2023/JT-003-水利	图号	S-04						

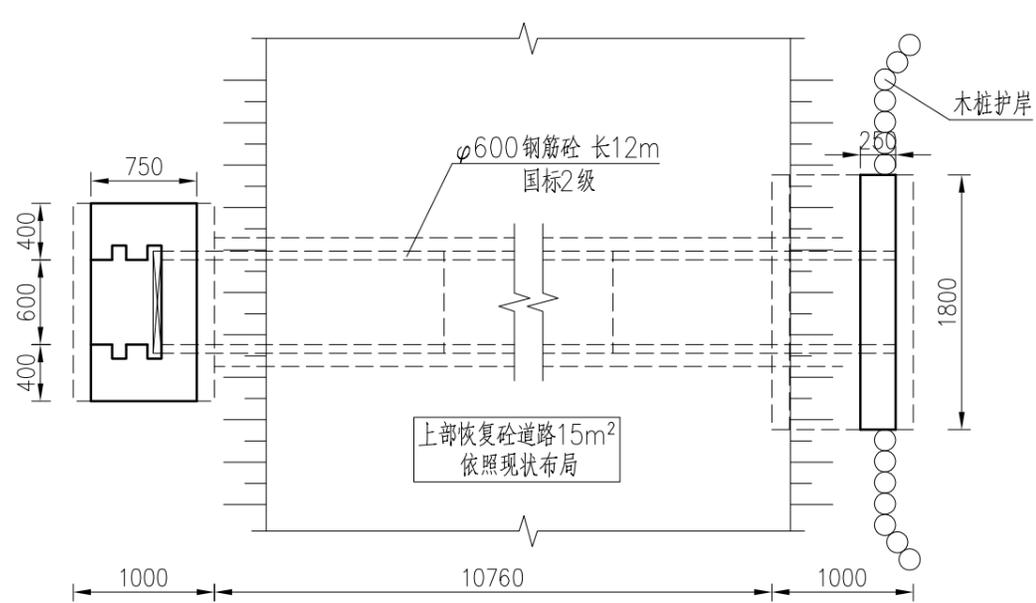


穿路涵洞平面图 1:50

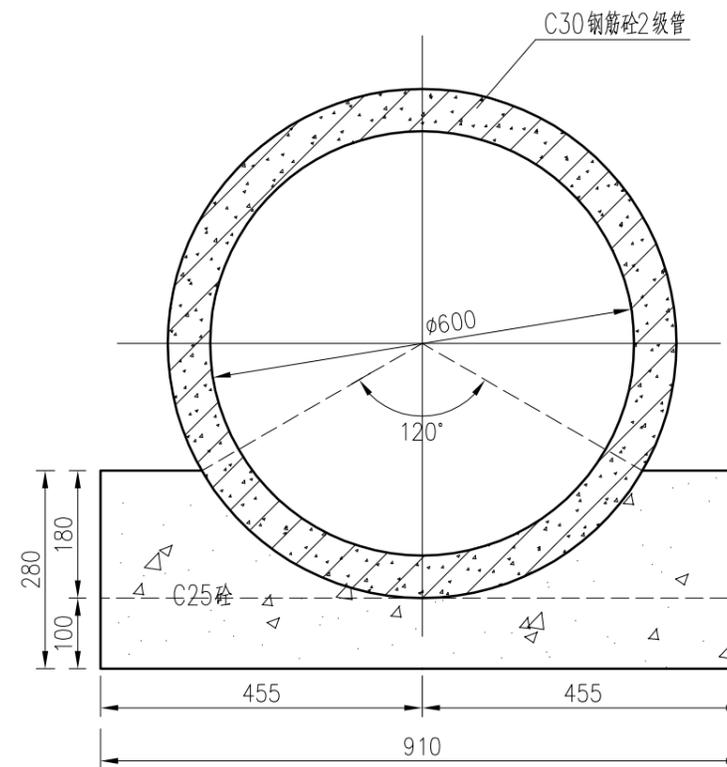


φ600 钢筋砼暗管断面图 1:10

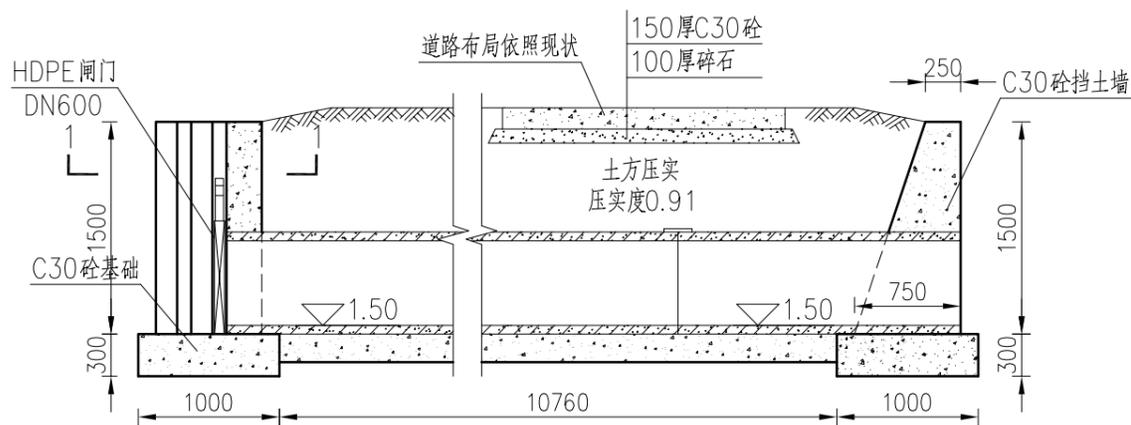

穿路涵洞剖面图 1:50

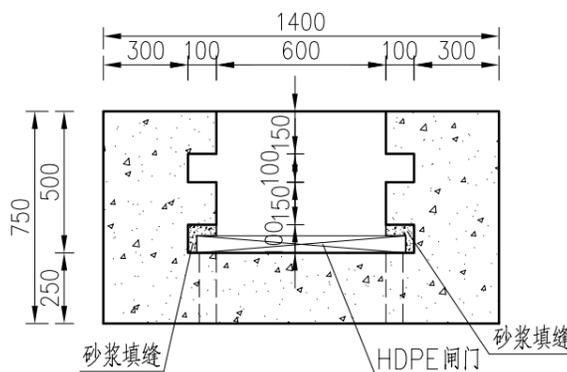

1-1 剖面图 1:25

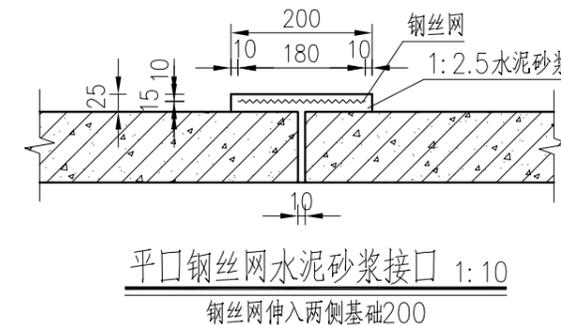

平口钢丝网水泥砂浆接口 1:10
钢丝网伸入两侧基础200

江苏省工程勘察设计专用章
 中地泓通工程技术有限公司
 资质证书 A232051351
 编号 B232051351
 江苏省住房和城乡建设厅监制(A)
 有效期至二〇二三年九月三十日

说明:

- 1、本图高程采用国家85高程系，单位以米计，其他尺寸以毫米计；
- 2、钢筋保护层厚度：35mm。

中地泓通工程技术有限公司 工程设计证书: A232051351	建设单位	常州市金坛区朱林镇黄金村村民委员会	图名	穿路涵洞结构图				设计	欧阳志	张阳东	校核	陈晓波	陈映波	专业负责人	张仕兵	张仕兵	专业	水利	阶段	施工图	日期	2023年02月
	项目名称	黄金村茅旅大道向西农田泄洪主通道疏浚工程		审核	谢星星	谢星星	审定	欧丹瑜	欧丹瑜	项目负责人	张仕兵	张仕兵	设计号	2023/JT-003-水利	图号	S-05						